


PROJEKT ZAGOSPODAROWANIA TERENU SKALA 1:500 ODWODNIENIE / ELEMENTY NIWELENTY

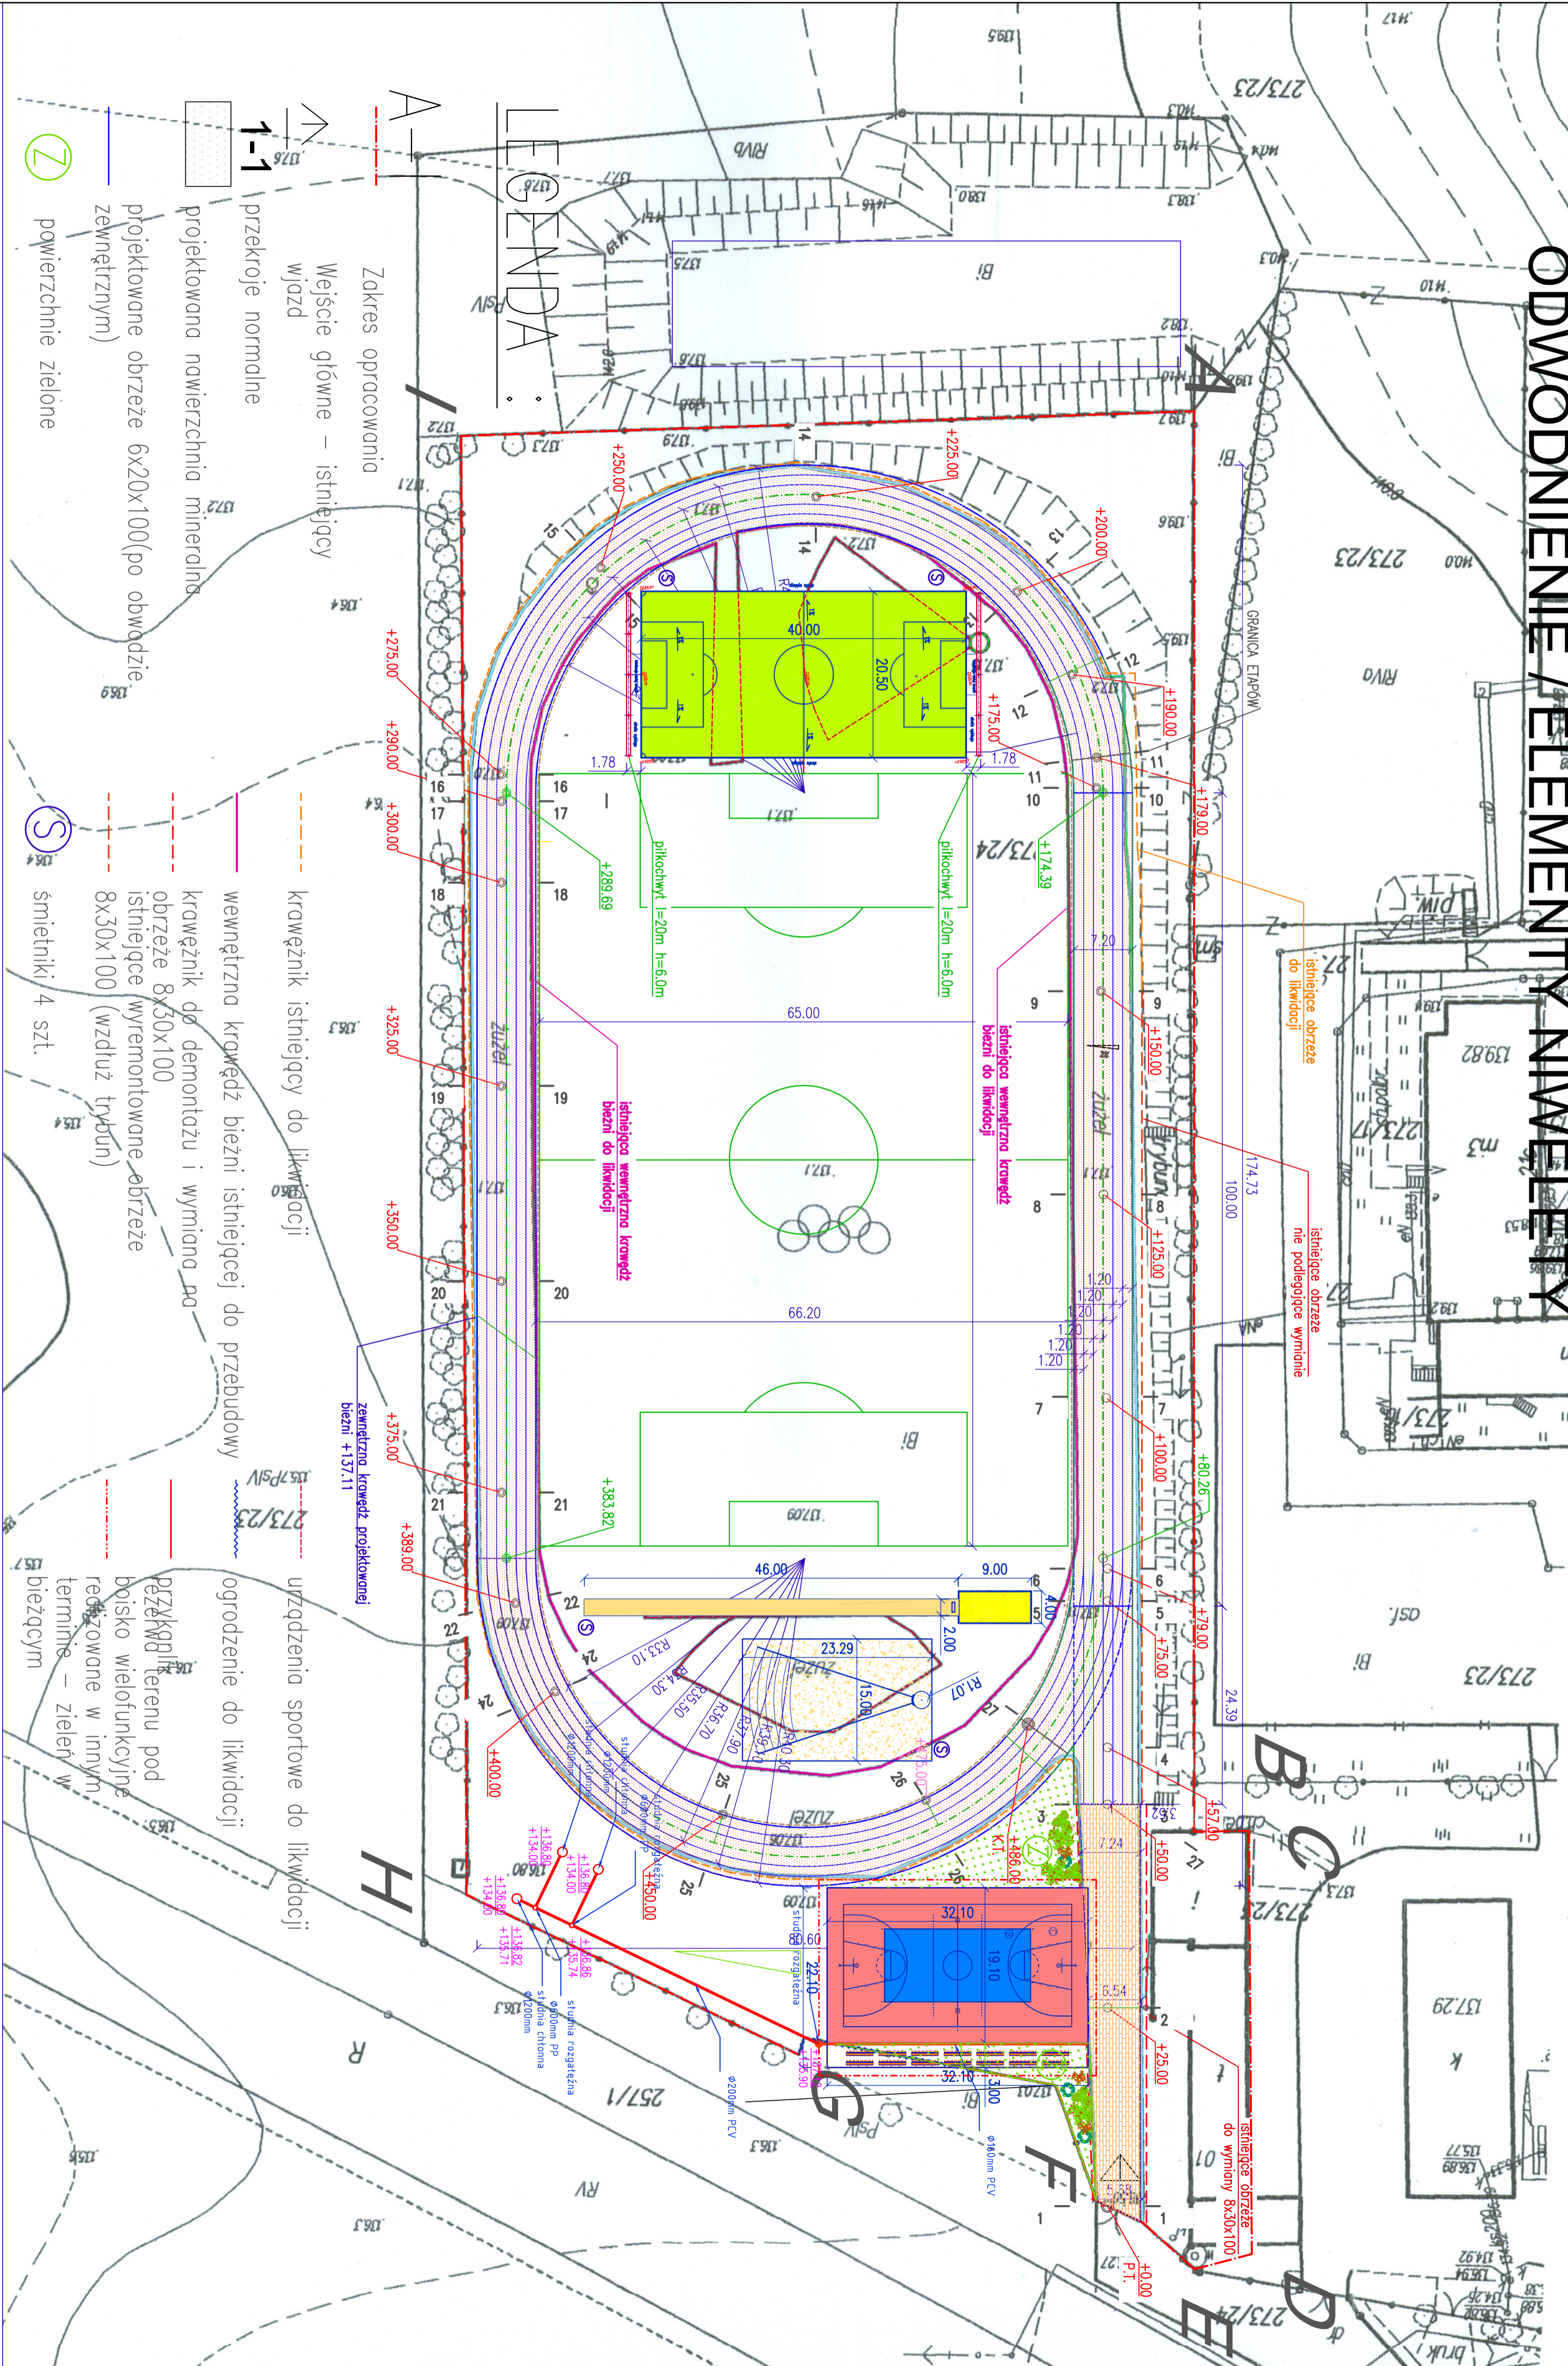

Zakres opracowania
Wejście główne – istniejący wjazd

przekroje normalne
projekowana nawierzchnia mineralna
projektowane obrzeże 6x20x100 (po obwodzie zewnętrznym)

Z
powierzchnie zielone

istniejące obrzeże do likwidacji
istniejące obrzeże nie podlegające wymiarom

istniejąca wewnętrzna krawędź bieżni do likwidacji
wewnętrzna krawędź bieżni istniejącej do przebudowy

istniejąca wewnętrzna krawędź bieżni do likwidacji
krawędź do demontażu i wymiana na obrzeże 8x30x100 istniejące wyremontowane obrzeże 8x30x100 (wzdłuż trybun)

S
śmietniki 4 szt.

zewnętrzna krawędź projektowanej bieżni +137.11

urządzenia sportowe do likwidacji
ogrodzenie do likwidacji

przekrycia terenu pod boisko wielofunkcyjne redyznowane w innym terminie – zielen bieżącym