


# PROJEKT ZAGOSPODAROWANIA TERENU 1:500

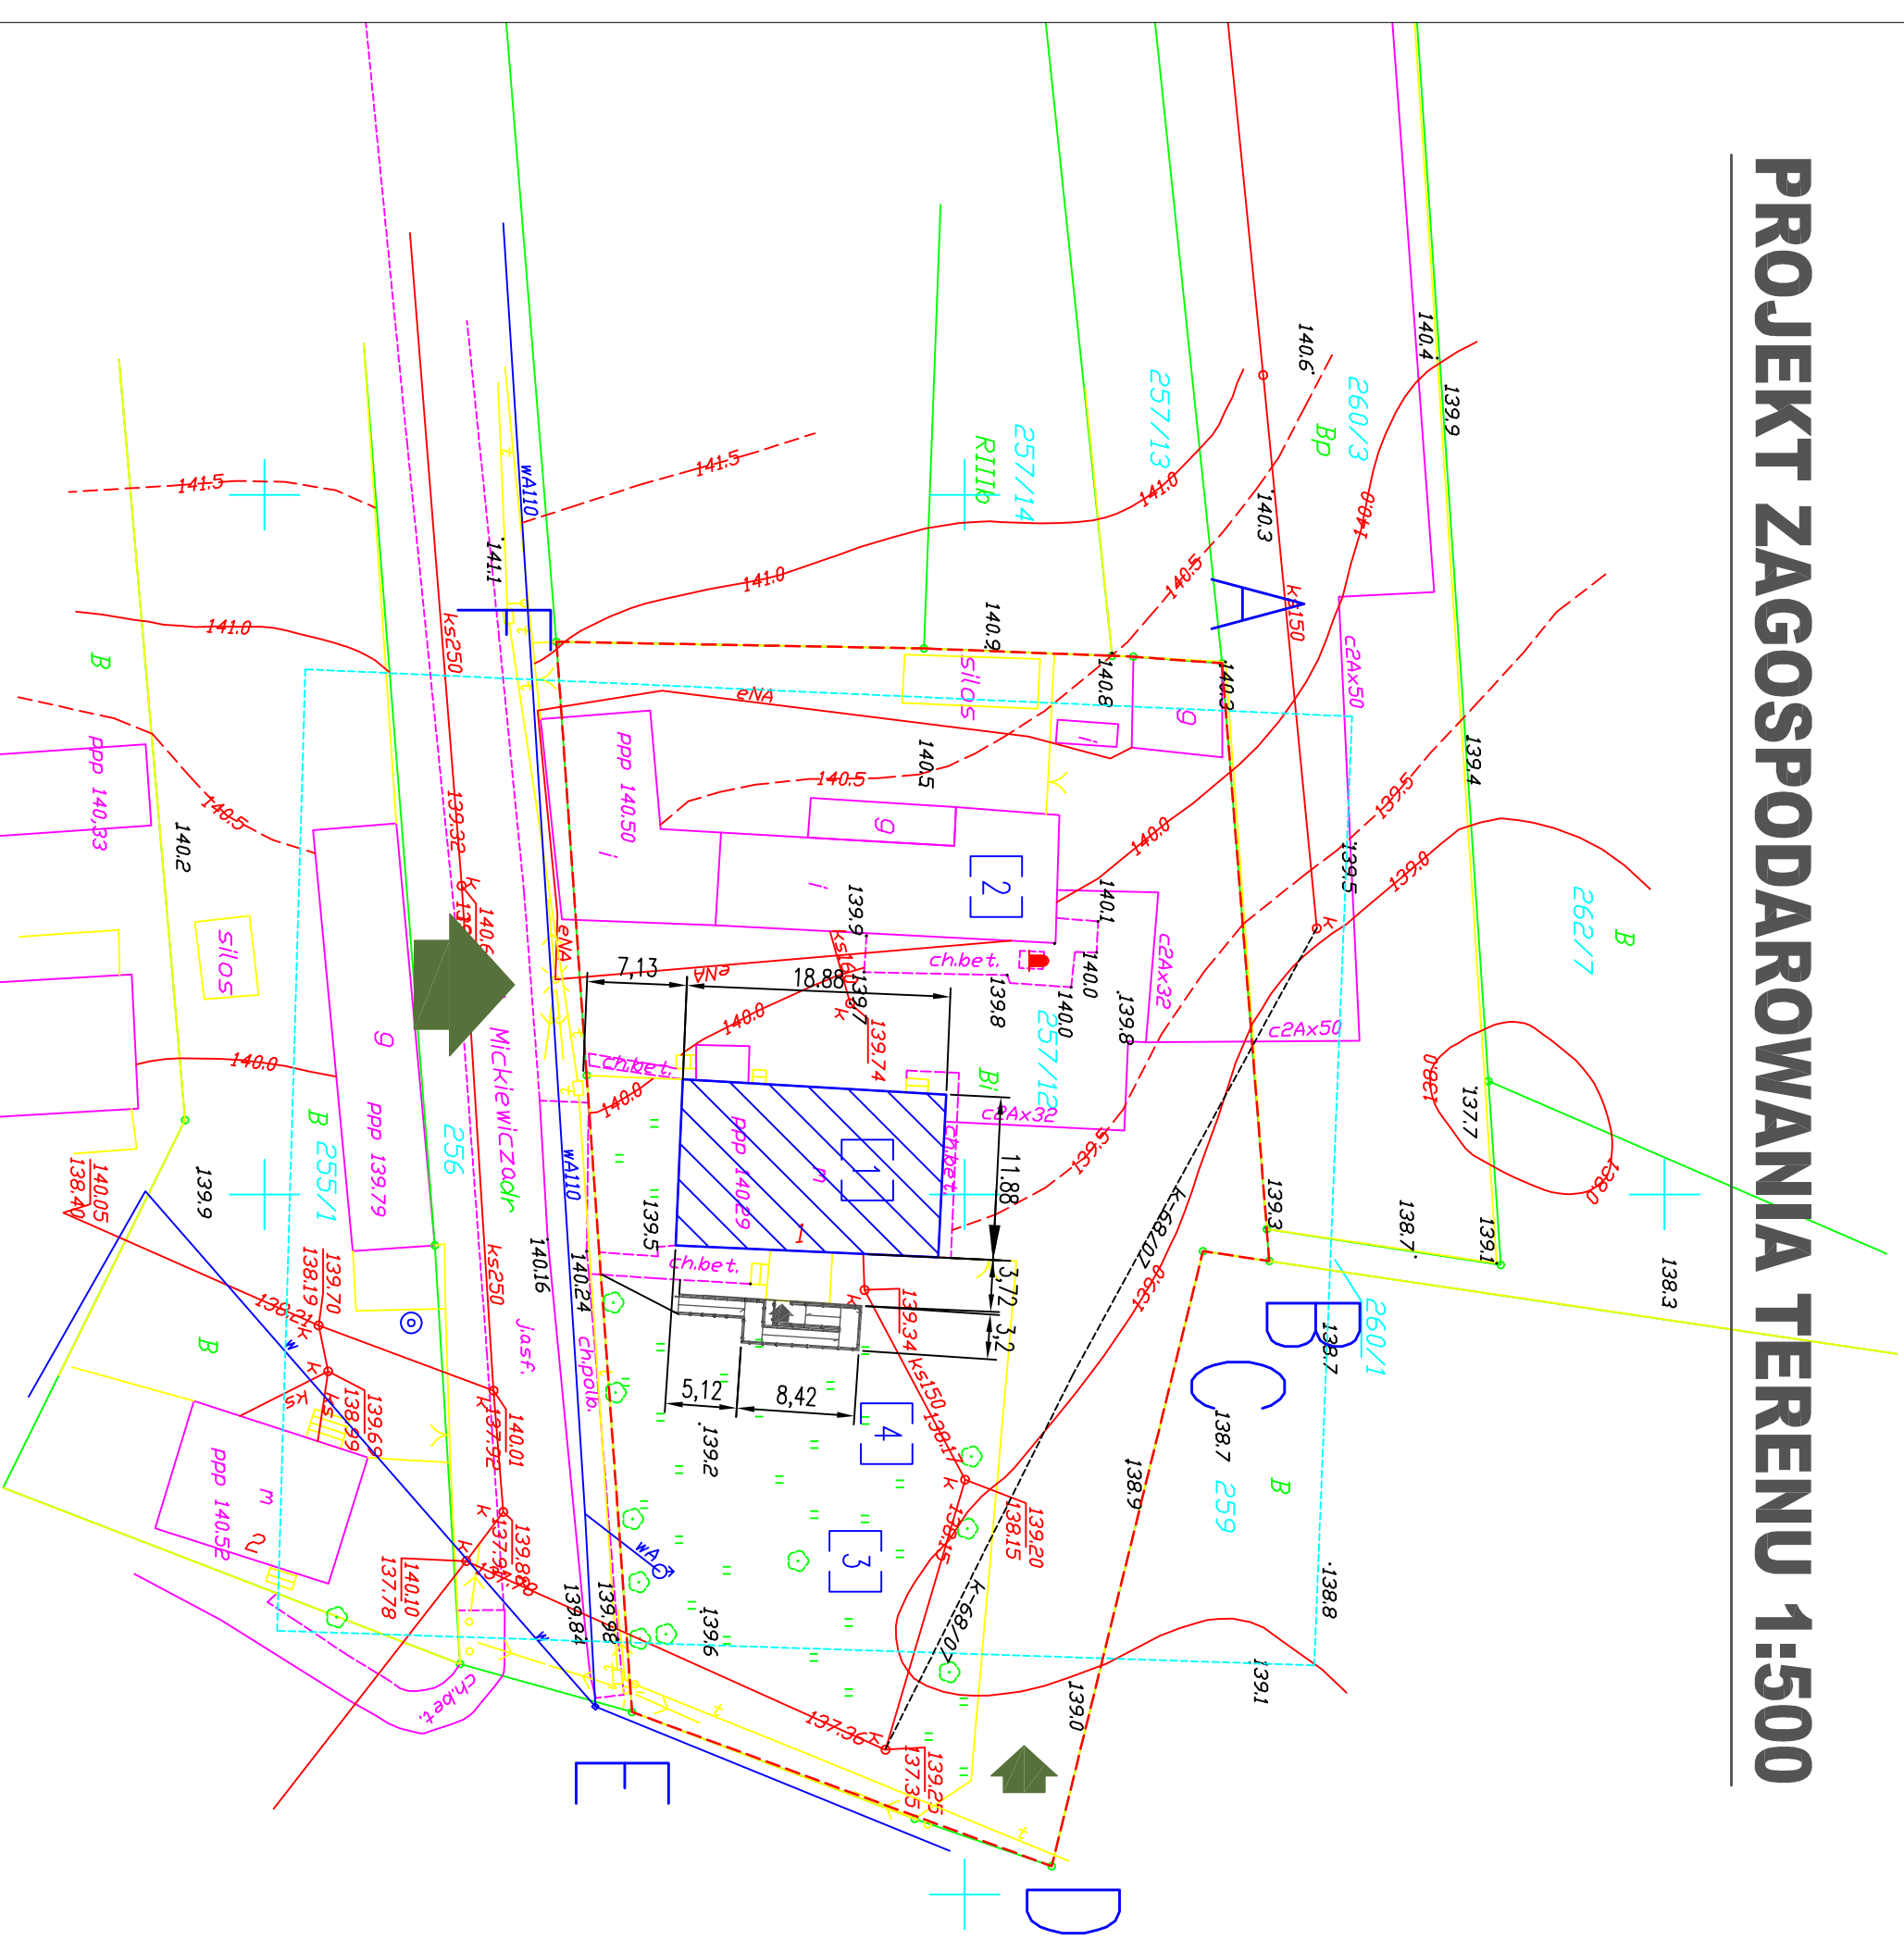

## LEGENDA:

ABCDE – TEREN OPRACOWANIA



DOJAZD



DOJŚCIE



ISTNIEJĄCY BUDYNEK PRZEDSZKOLA



ISTNIEJĄCY BUDYNEK REMIZY



TERENY ZIELONE



PODJAZD DLA NIEPEŁNOSPRAWNYCH

Projekt: <b>ADAPTACJA POMIESZCZEN</b> <b>BUDYNKU DAWNEGO PRZEDSZKOLA</b> <b>W DRYGALACH NA LOKALE MIESZKALNE</b> 12-230 Drygály ul. Mickiewicza 1 1			
Inwestor: <b>Urząd Miejski w Białej Piskiej</b> ul. Plac Mickiewicza 25, 12-230 Biała, Polska			
Projekt: <b>BIURO OBSŁUGI INWESTYCJI</b> ul.Łokotowska 22, 19-400 Olecko.			
PROJEKTANT	Nr. upr.	Podpis	
ARKADIUSZ PAPAŁOPIŁDS	WAM/0127/PDOK/07		
JADWIGA SKOWRZEŃSKA	BL/5/89		
Tytuł rysunku: <b>ZAGOSPODAROWANIE TERENU</b>			
Skala: 1:50	Data: 15.05.2010	Rysował: A.P.	Nr rys.: <b>1.2</b>
			<b>A</b>