


krawędzi wykopów do słupów energetycznych, telekomunikacyjnych i znaków geodezyjnych;

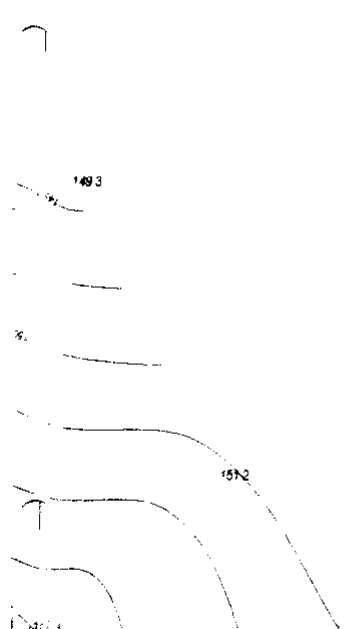

STAROSTWO POWIATOWE
 Zespół Uzgadniania Dokumentacji Projektowej
 12-200 Pisz; ul. Gizewiusza 5
 tel. (0377) 423 28 38

(nazwa organu uzgadniającego usytuowanie projektowanych sieci uzbrojenia terenu)

Na podstawie art. 58, ust. 1 ustawy z dnia 17 maja 1989r. - Prawo geodezyjne i kartograficzne (Dz. U. z 1990r. Nr 100, poz. 1068 i Nr 120, poz. 1286) uzgodniono usytuowanie projektowanych sieci uzbrojenia terenu

Projekt sieci wodociągowej

(nazwa projektowanych sieci uzbrojenia terenu)

Uzgodniono usytuowanie projektowanych sieci uzbrojenia terenu na podstawie wytyczenia i generalnego i kontyngencji powykonawczych, które zostały wykonane do wykonywania prac geodezyjnych. W razie niezgodności usytuowania projektowanych sieci uzbrojenia terenu z uzgodnionym projektem inwestor zobowiązany jest przedłożyć do organu uzgadniającego pomiarów powykonawczych właściwemu organowi administracji architektonicznej i konserwacji.

Uzgodnienie usytuowania projektowanych sieci uzbrojenia terenu zachowuje ważność przez okres 3 lat od dnia wydania niniejszego uzgodnienia. Wzrost kosztów wykonania projektowanych sieci uzbrojenia terenu uzgodniono w oparciu o wytyczenie i generalny i kontyngencję powykonawczych, które zostały wykonane do wykonywania prac geodezyjnych.

Uzgodnienie traktuje się jako uzgodnienie w rozumieniu art. 13 rozporządzenia Ministra Rozwoju Regionalnego z dnia 13 października 2004 roku w sprawie geodezyjnej ewidencji sieci uzbrojenia terenu oraz w sprawie uzgadniania dokumentacji projektowej (Dz. U. Nr 38, poz. 455).

Z up: STAROSTY
 Z-ca Przewodniczącego Zespołu
 12/91
Bożena Borkowska
 (imię i nazwisko)
 (podpis)
 (nazwa i adres organu - imię, nazwisko, podpis przewodniczącego zespołu)

Zuz/10/2005 (p. 12)
 (sygn. opinii)
 Pisz 03.06.2005
 (miejscowość i data)

213 023

234 213 072

ark. 234.213.071
 trasa Biała Piska - Komorowo
 obręb Betcząc

1213.073

skala 1:1000

