

UCHWAŁA Nr XVI/213/2011
Rady Miejskiej w Białej Piskiej
z dnia 29 września 2011 r.

w sprawie zmiany Uchwały Nr IX/100/11 Rady Miejskiej w Białej Piskiej z dnia 28 kwietnia 2011 r. w sprawie przystąpienia do zmiany Studium Uwarunkowań i Kierunków Zagospodarowania Przestrzennego Miasta i Gminy Biała Piska

Na podstawie art. 18 ust. 2 pkt. 5 ustawy z dnia 8 marca 1990 r. o samorządzie gminnym (Dz. U. z 2001 r., Nr 142, poz. 1591 ze zm.) oraz art. 9 ust. 1 i art. 27 ustawy z dnia 27 marca 2003 r. o planowaniu i zagospodarowaniu przestrzennym (Dz. U. z 2003 r., Nr 80, poz. 717 ze zm.) - **Rada Miejska w Białej Piskiej uchwala, co następuje:**

§ 1

Dotychczasowe brzmienie Załącznika graficznego nr 1 do Uchwały Nr IX/100/11 Rady Miejskiej w Białej Piskiej z dnia 28 kwietnia 2011 r. w sprawie przystąpienia do zmiany Studium Uwarunkowań i Kierunków Zagospodarowania Przestrzennego Miasta i Gminy Biała Piska, zastępuje się nowym sformułowaniem w brzmieniu stanowiącym załącznik do niniejszej uchwały.


§ 2

Wykonanie uchwały powierza się Burmistrzowi Białej Piskiej.

§ 3


Uchwała wchodzi w życie z dniem podjęcia i podlega ogłoszeniu w sposób zwyczajowo przyjęty.

PRZEWODNICZĄCA
Rady Miejskiej
Elżbieta Sakowska

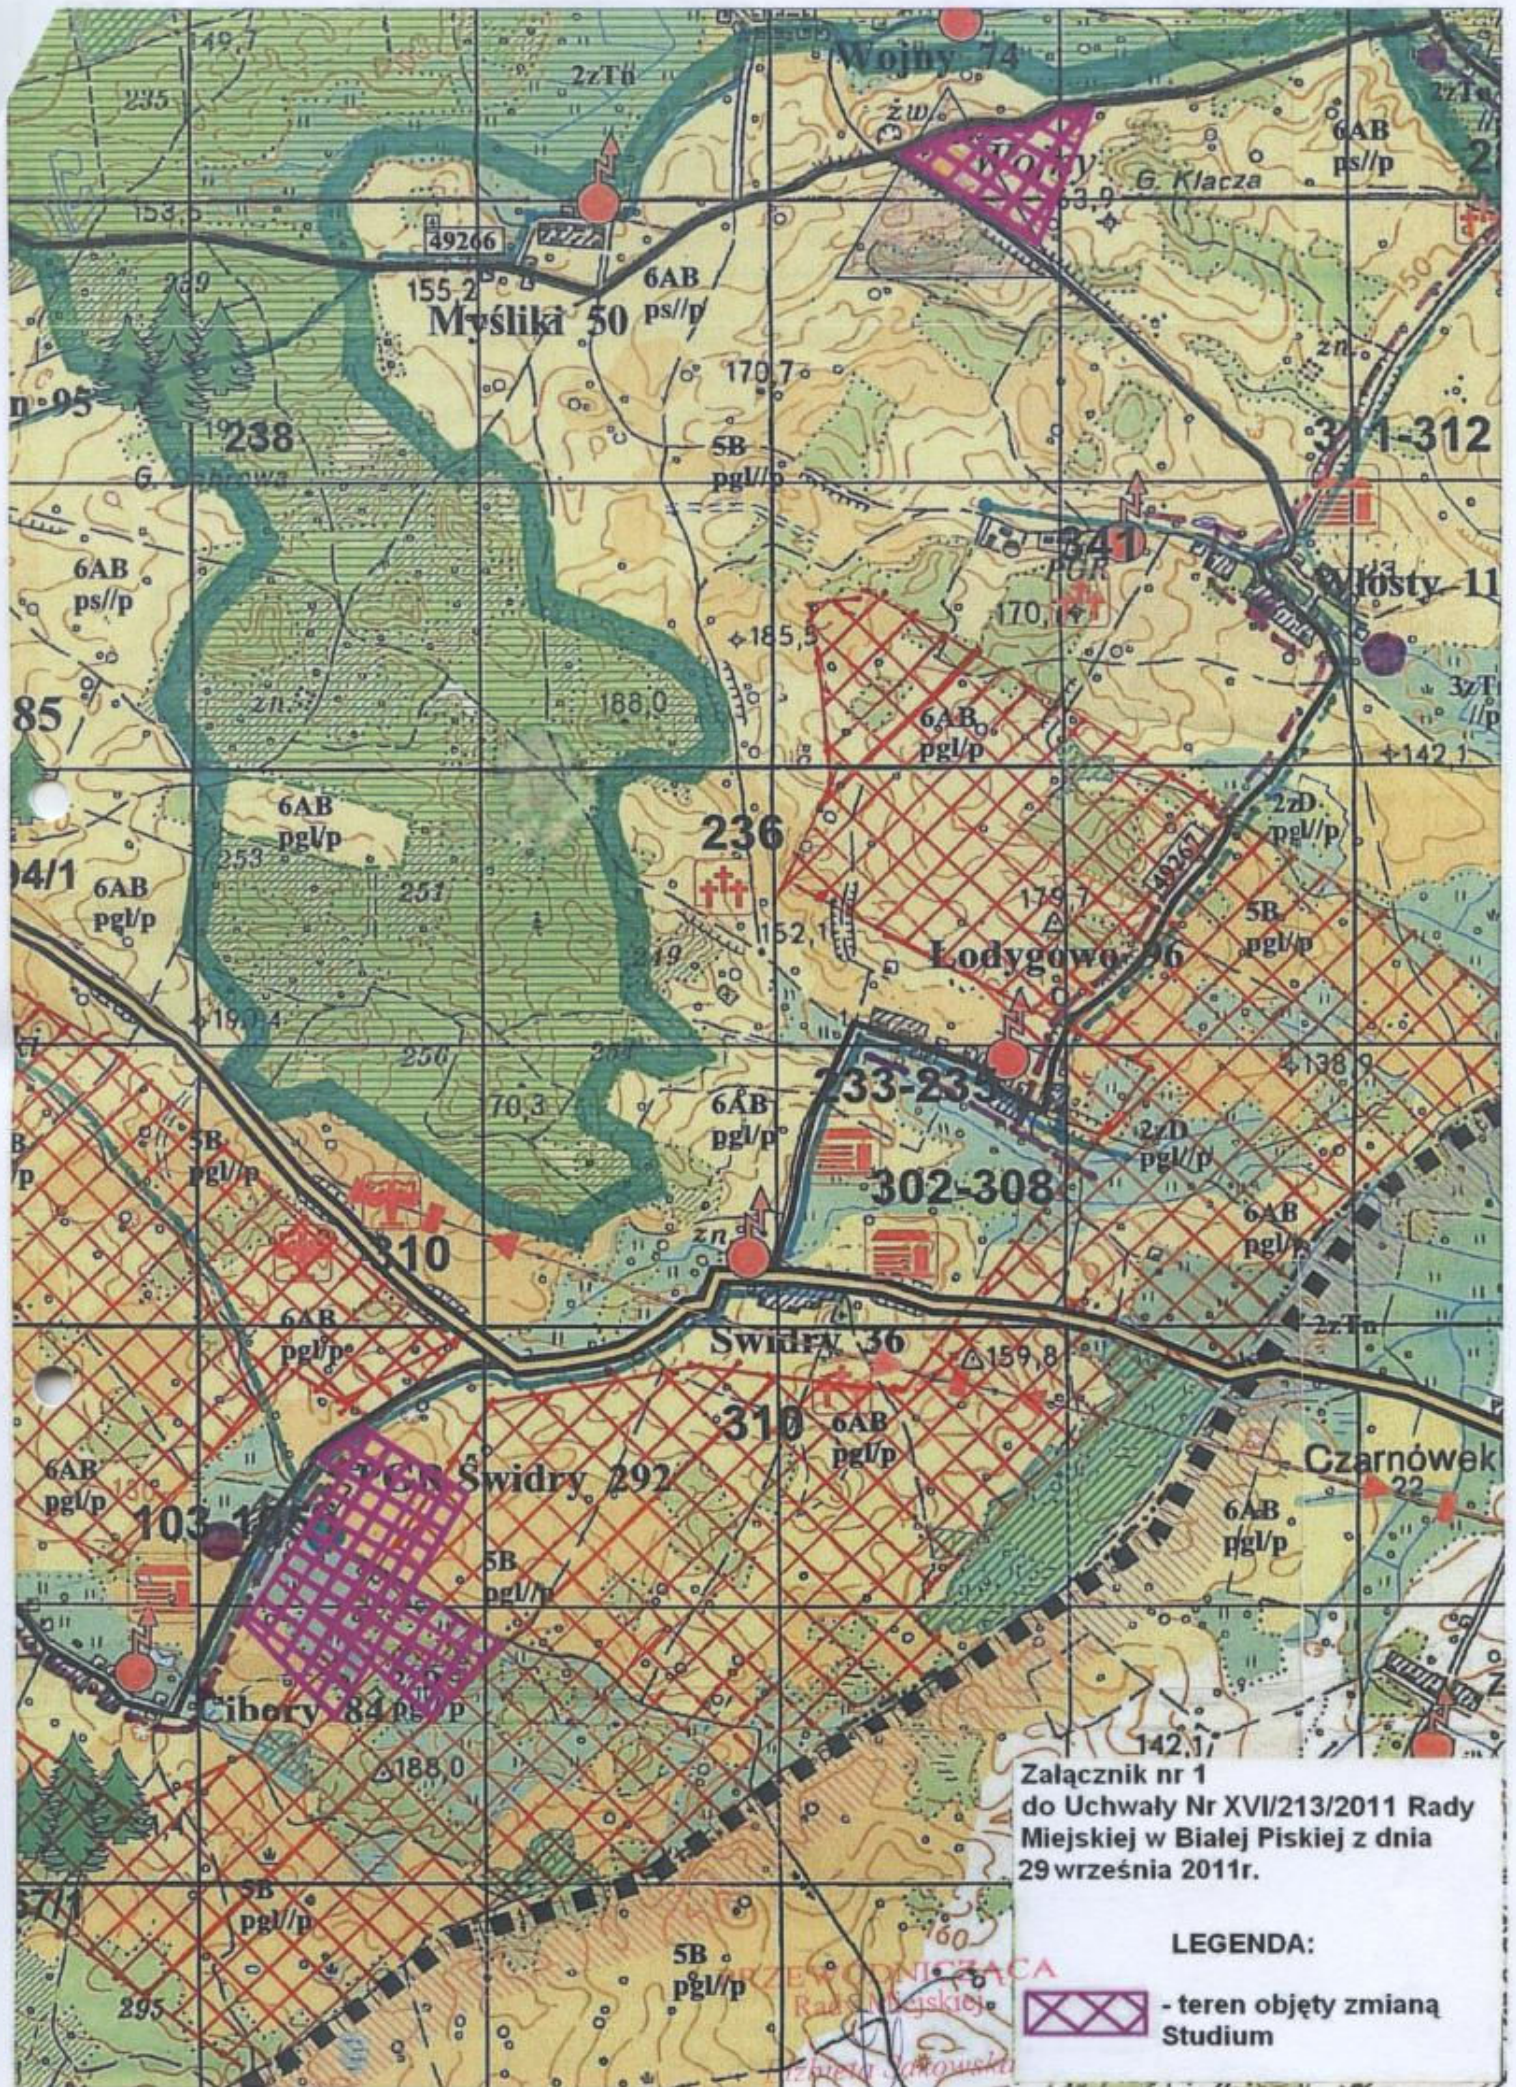

Załącznik nr 1
do Uchwały Nr XVI/213/2011 Rady
Miejskiej w Białej Piskiej z dnia
29 września 2011r.

LEGENDA:

 - teren objęty zmianą
Studium

PRZEWODNICZĄCA
Rada Miejskiej
Zdzisław Jankowski