



A  
B  
C  
D  
E  
F  
G

A  
B  
C  
D  
E  
F  
G

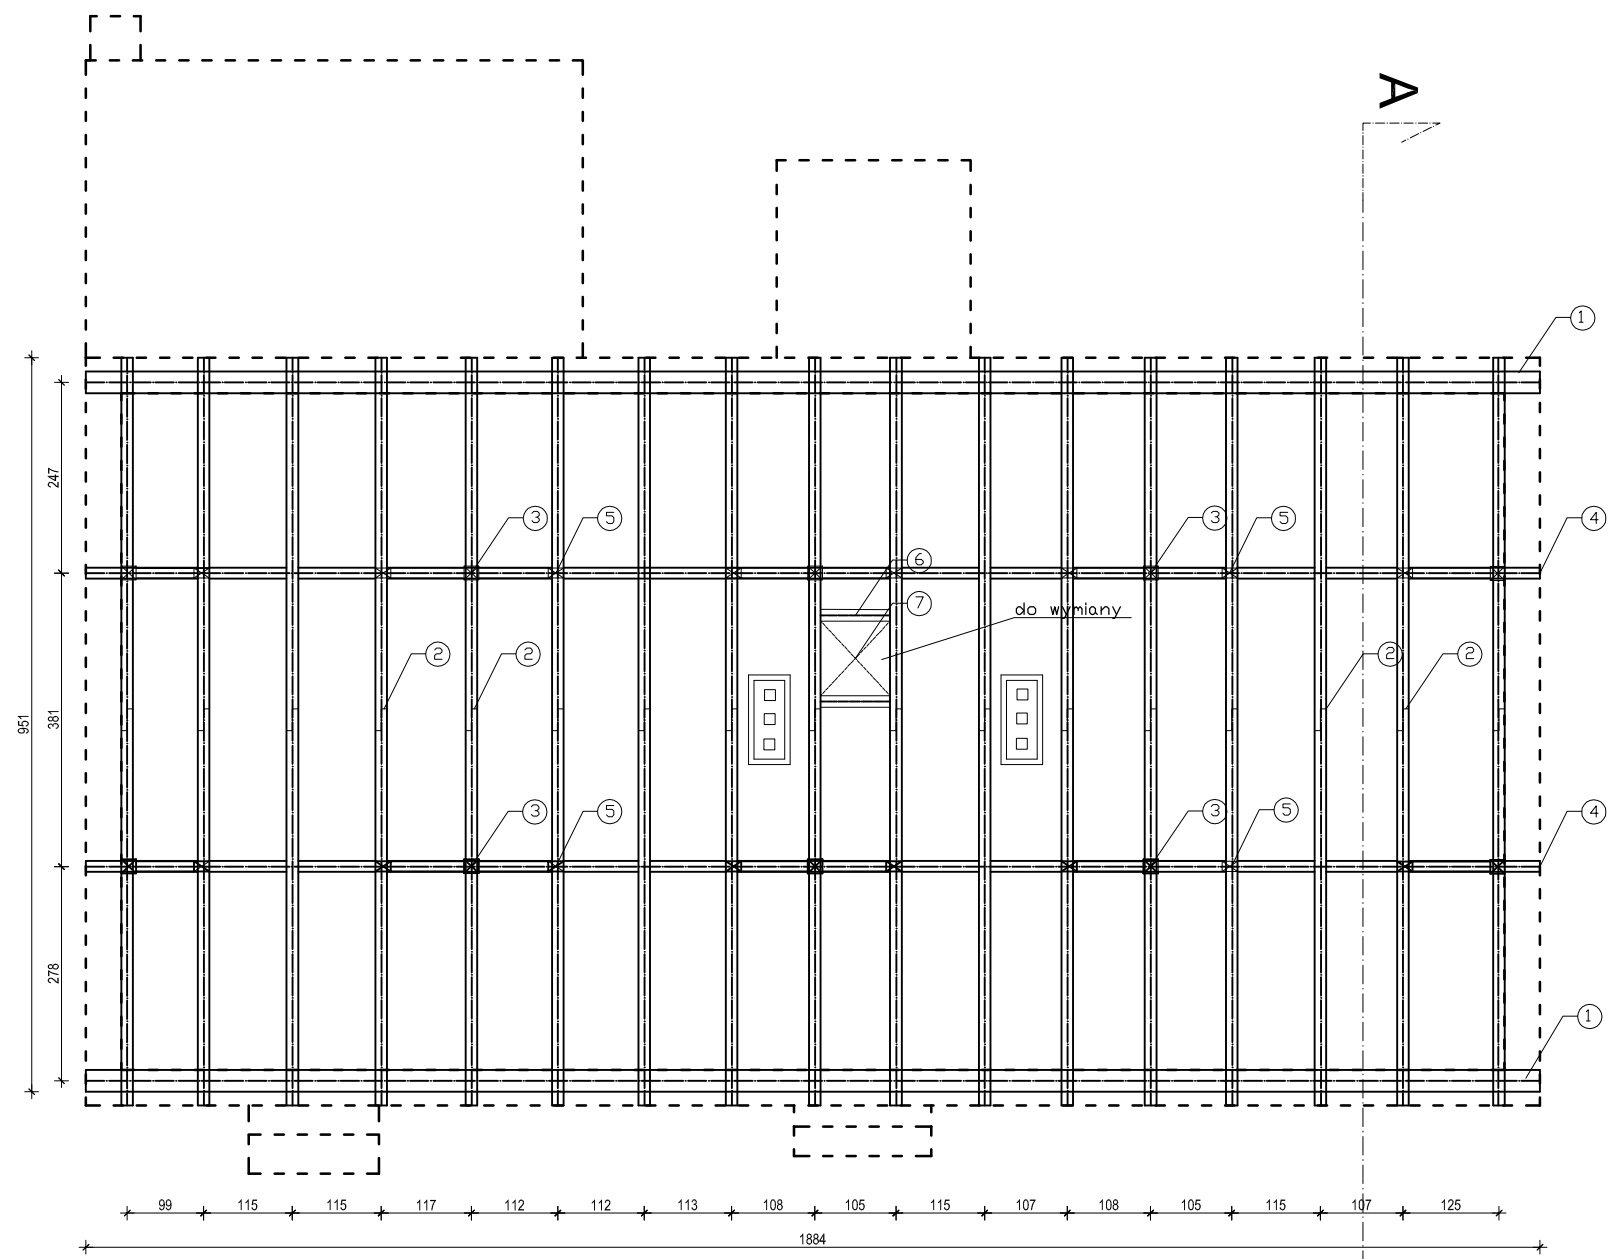


1. Murlata 28/28
2. Krokwie 16/15
3. Słup 19/18
4. Płatew pośrednia 19/14
5. Miecz 16/13
6. Wymian 16/15
7. Wyłaz

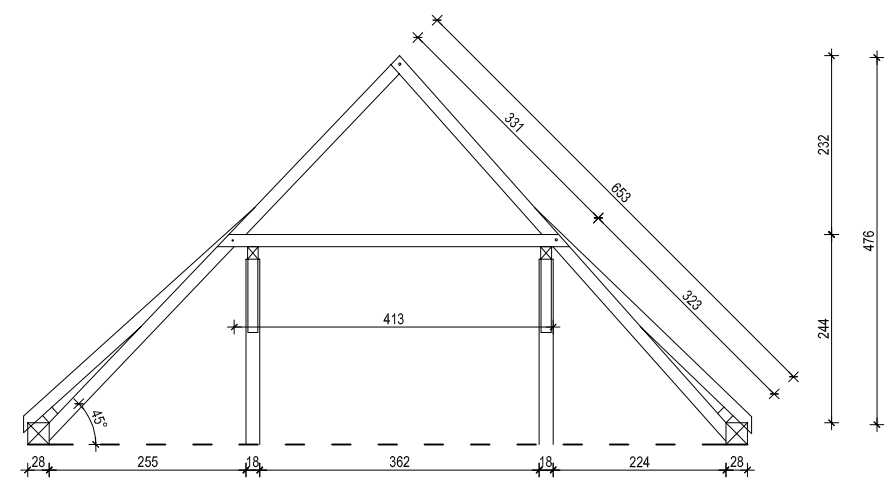

PRZEKRÓJ DACHU A-A

Dokumentacja chroniona prawem autorskim - zgodnie z ustawą z dnia 04.02.1994 r. o prawie autorskim i prawach pokrewnych (Dz. U. z 2006 r., Nr 90, poz. 631 ze zm.). Powielanie fragmentów lub całości bez zgody autorów projektu WZBRONIONE.

TEMAT: Remont i naprawa elementów konstrukcyjnych budynku przy ul. Plac Adama Mickiewicza 5 w Białej Piskiej		
JEDNOSTKA PROJEKTOWA  mgr inż. Adrian Gajda	SIEDZIBA GŁÓWNA: ul. Mickiewicza 8/17 12-200 Pisz NIP 849-147-92-51	ODDZIAŁ: ul. Żabia 22/12 15-448 Białystok REGON 280340701 TELEFON: 604 48 47 26 www.agprojekt.com

LOKALIZACJA INWESTYCJI:		INWESTOR:
DZIAŁKA(I) NR GEODEZYJNY: OBRĘB GEODEZYJNY: ULICA: POWIAT:	183/1 Biała Piska - miasto Pl. A. Mickiewicza 5 piski	Wspólnota Mieszkaniowa Plac Mickiewicza 5 12-230 Biała Piska

NAZWA RYSUNKU: <b>WIĘŻBA DACHOWA</b>			
BRANŻA:	OPRACOWANIE:	PROJEKTANT:	SKALA:
ogólnobudowlana	mgr inż. Adrian Gajda	mgr inż. Adrian Gajda	1:100
DATA OPRAC.	upr. nr WAM/0081/OZOA/07 oraz WAM/0145/POOK/08	upr. nr WAM/0081/OZOA/07 oraz WAM/0145/POOK/08	NR RYS. <b>K-1</b>
06.2011 r.			

1      2      3      4      5      6      7