


## DETAL "A"

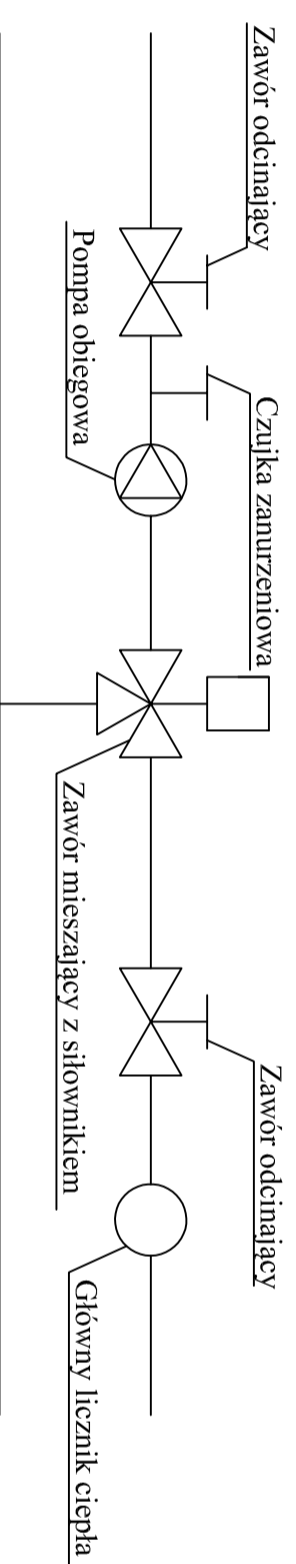

FIRMA USŁUGOWO HANDELOWA "SANTTECH"			
PAWEŁ ZAKOWICZ			
ul. Grota Roweckiego 2/13 19-500 ERK			
Wewnętrzna instalacja centralnego ogrzewania			
OBIEKT	ul. Mickiewicza 13, 12-230 Biała Piska		
ADRES	RZUT PIWNICY - INSTALACJA C.O.		
TYTUŁ	IMIĘ I NAZWISKO		
AUTOR	NR UPK.	PODPIS	SKALA:
INST. SANIT.	tech. Andrzej Mogiński	SUW669/90	1:50
DATA:	09.2016		
NR RYS:	S1		