RZUT PARTERU

skala 1:100

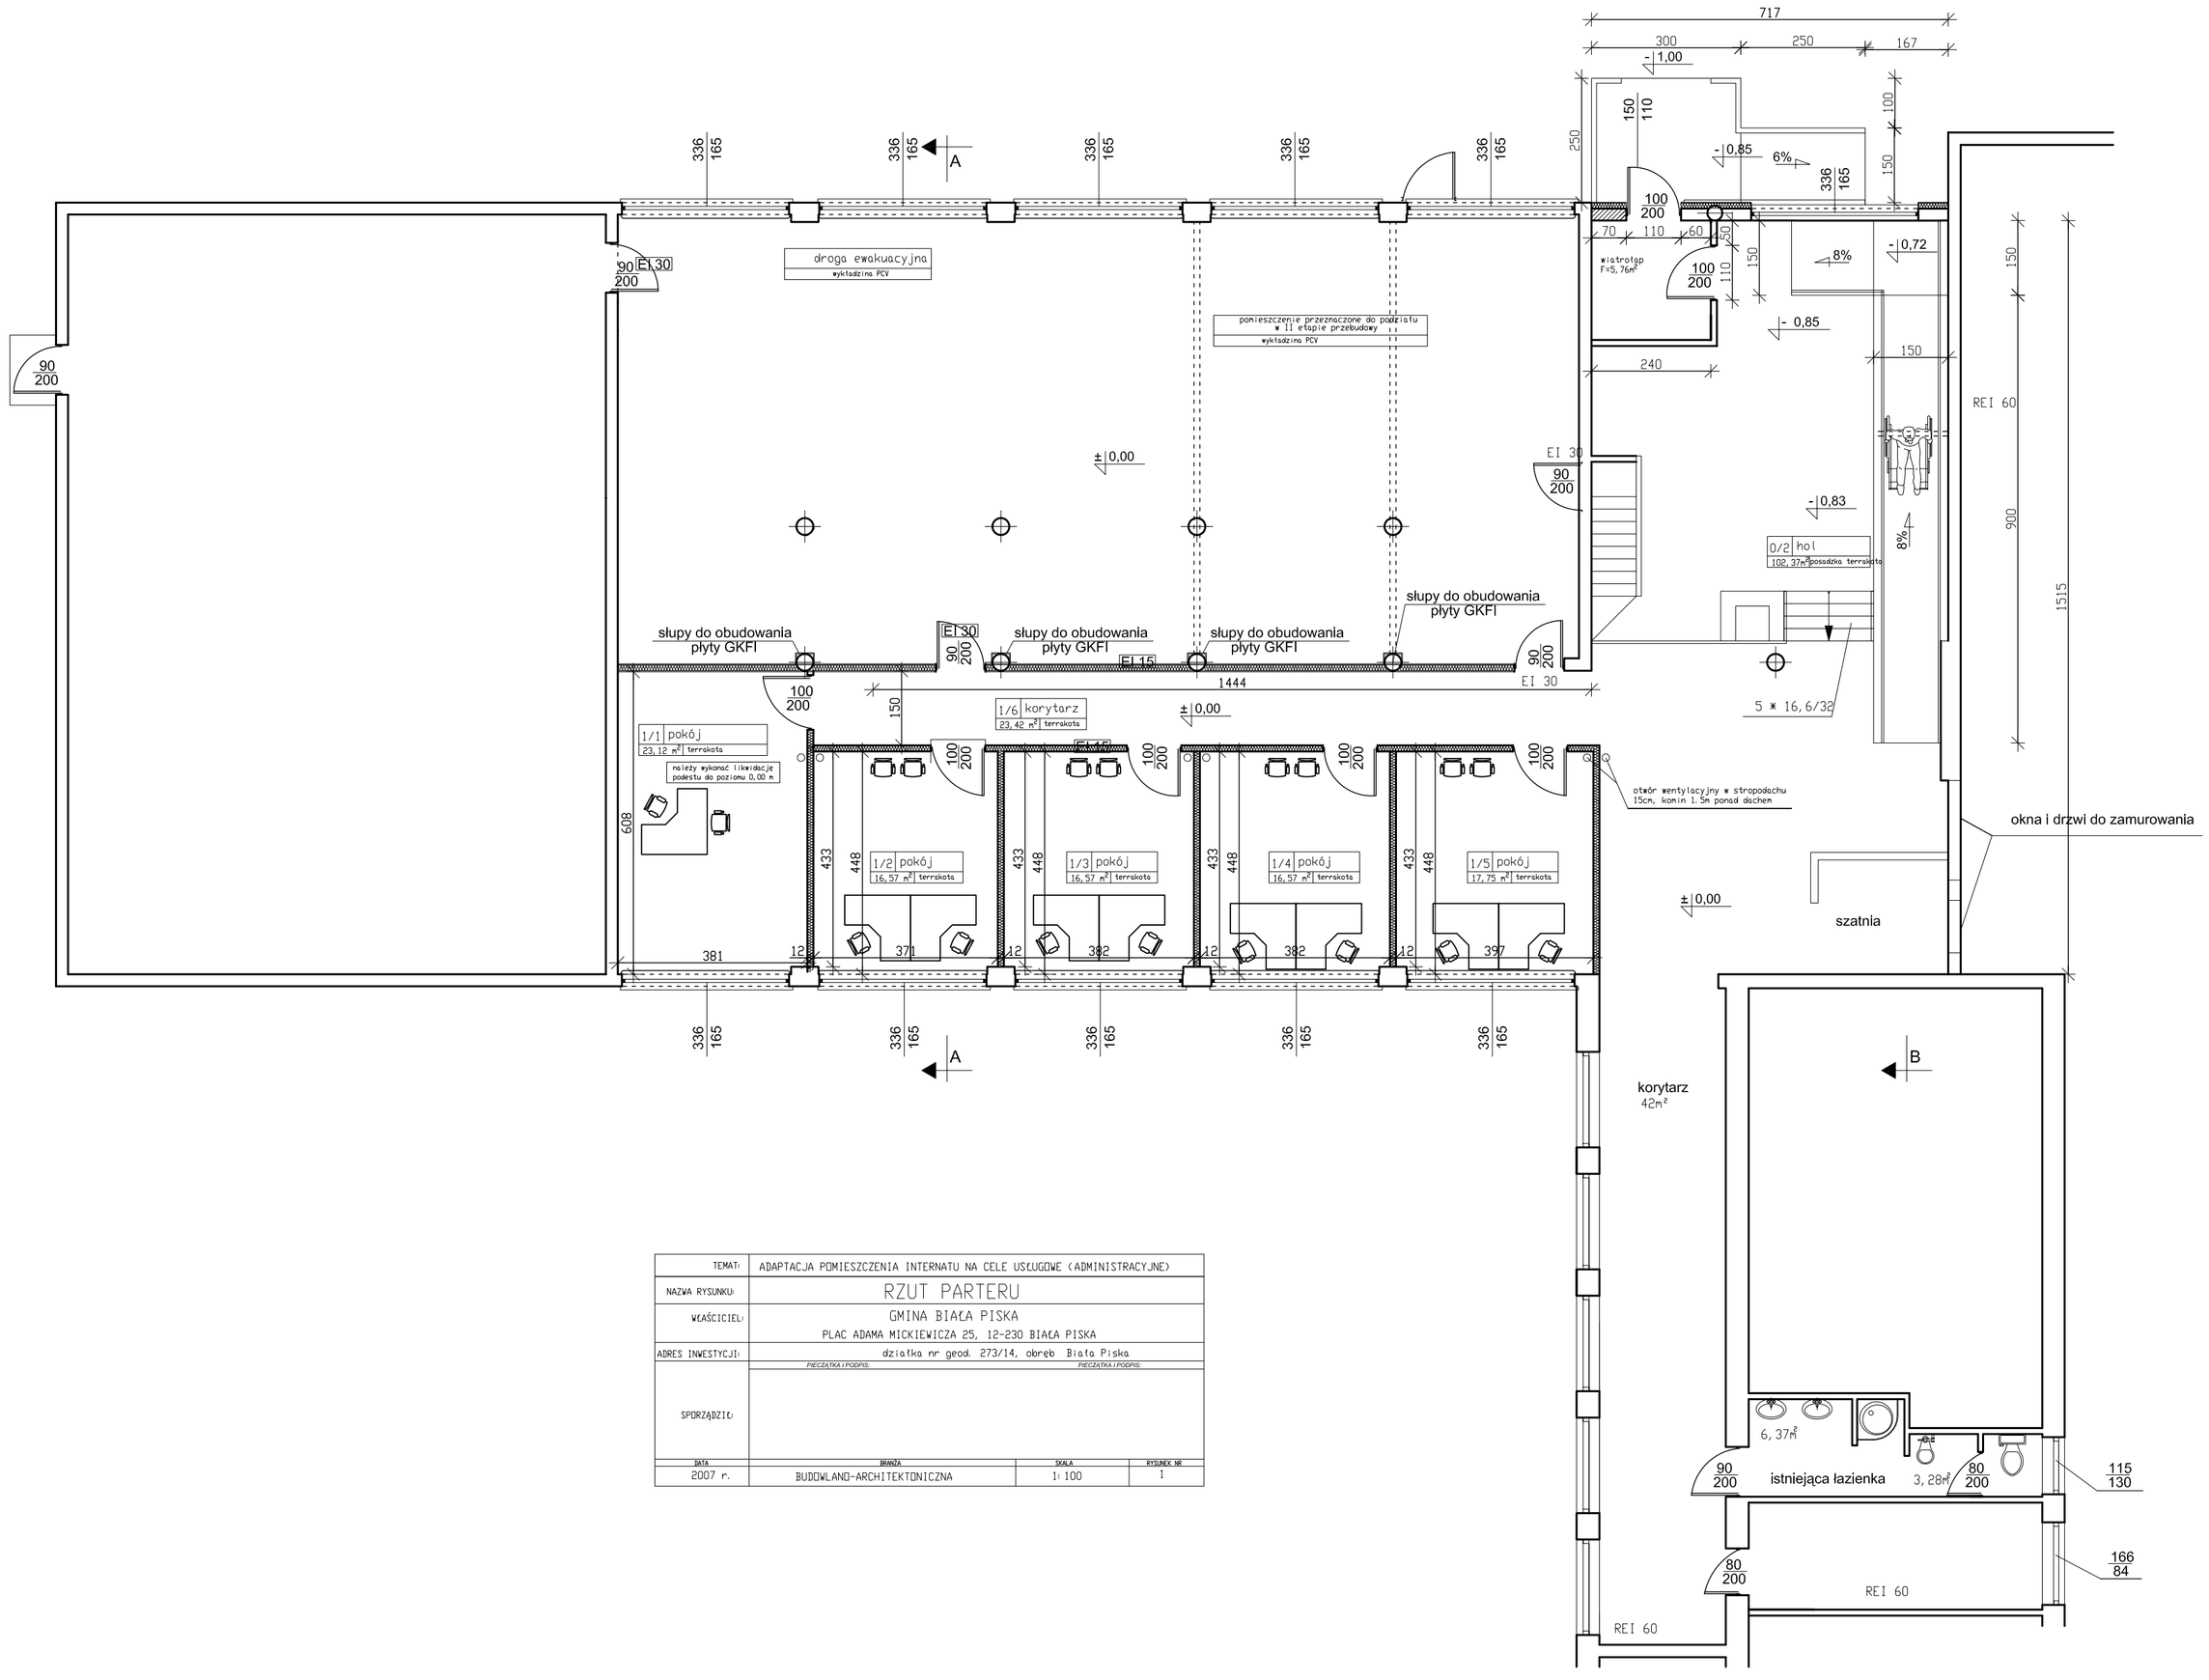

TEMAT:	ADAPTACJA POMIESZCZENIA INTERNATU NA CELE USŁUGOWE (ADMINISTRACYJNE)
NAZWA RYSUNKU:	RZUT PARTERU
WŁAŚCICIEL:	GMINA BIAŁA PISKA PLAC ADAMA MICKIEWICZA 25, 12-230 BIAŁA PISKA
ADRES INWESTYCJI:	działka nr geod. 273/14, obręb Biała Piska
SPORZĄDZIŁ:	PIECZĄTKA I PODPIS / PIECZĄTKA I PODPIS

DATA	BRANŻA	SKALA	RYSUNEK NR
2007 r.	BUDOWLANO-ARCHITEKTONICZNA	1:100	1