


PRZEKRÓJ A-A

Skala 1:100

+4,92

popr. termoizolacyjna Weigob 5,2mm
pokrycie istniejące (papa)
płyty dachowe
puszka wentylacyjna
izolacja termiczna
stróp gęsto-zębowy

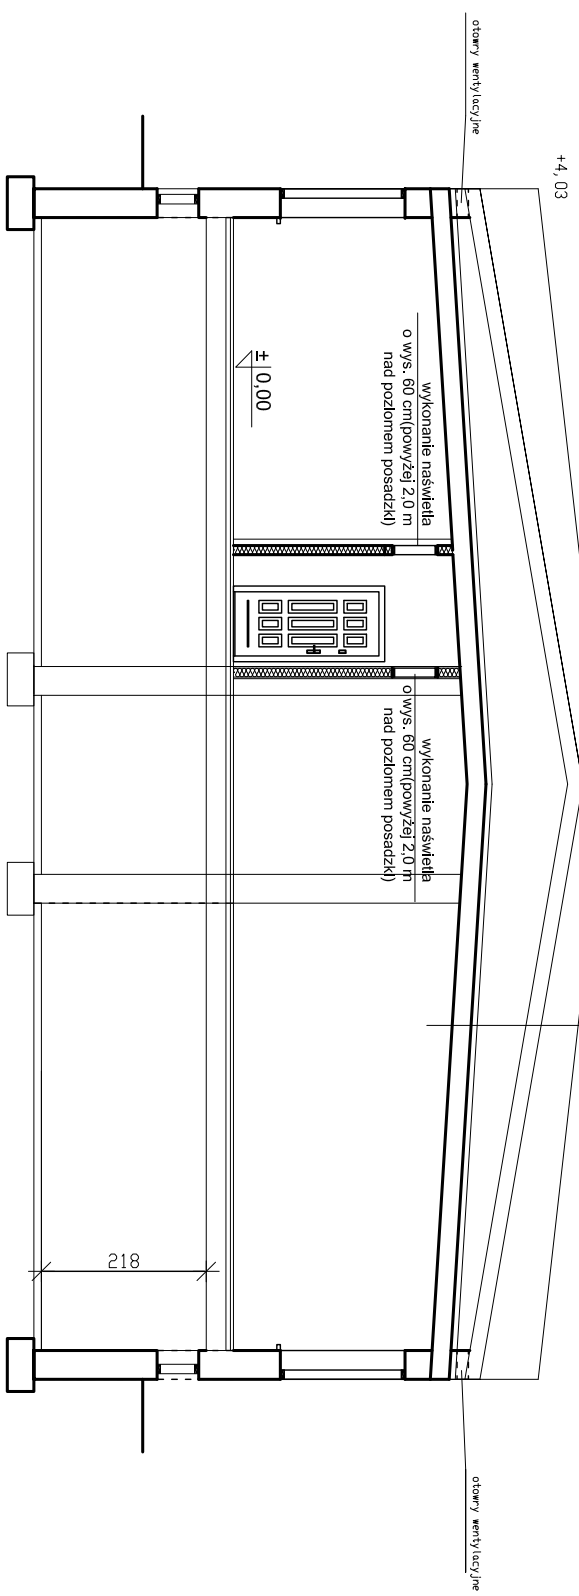

PRZEKRÓJ B-B

Skala 1:100

