



# Elewacje

skala 1:100

Elewacja północna

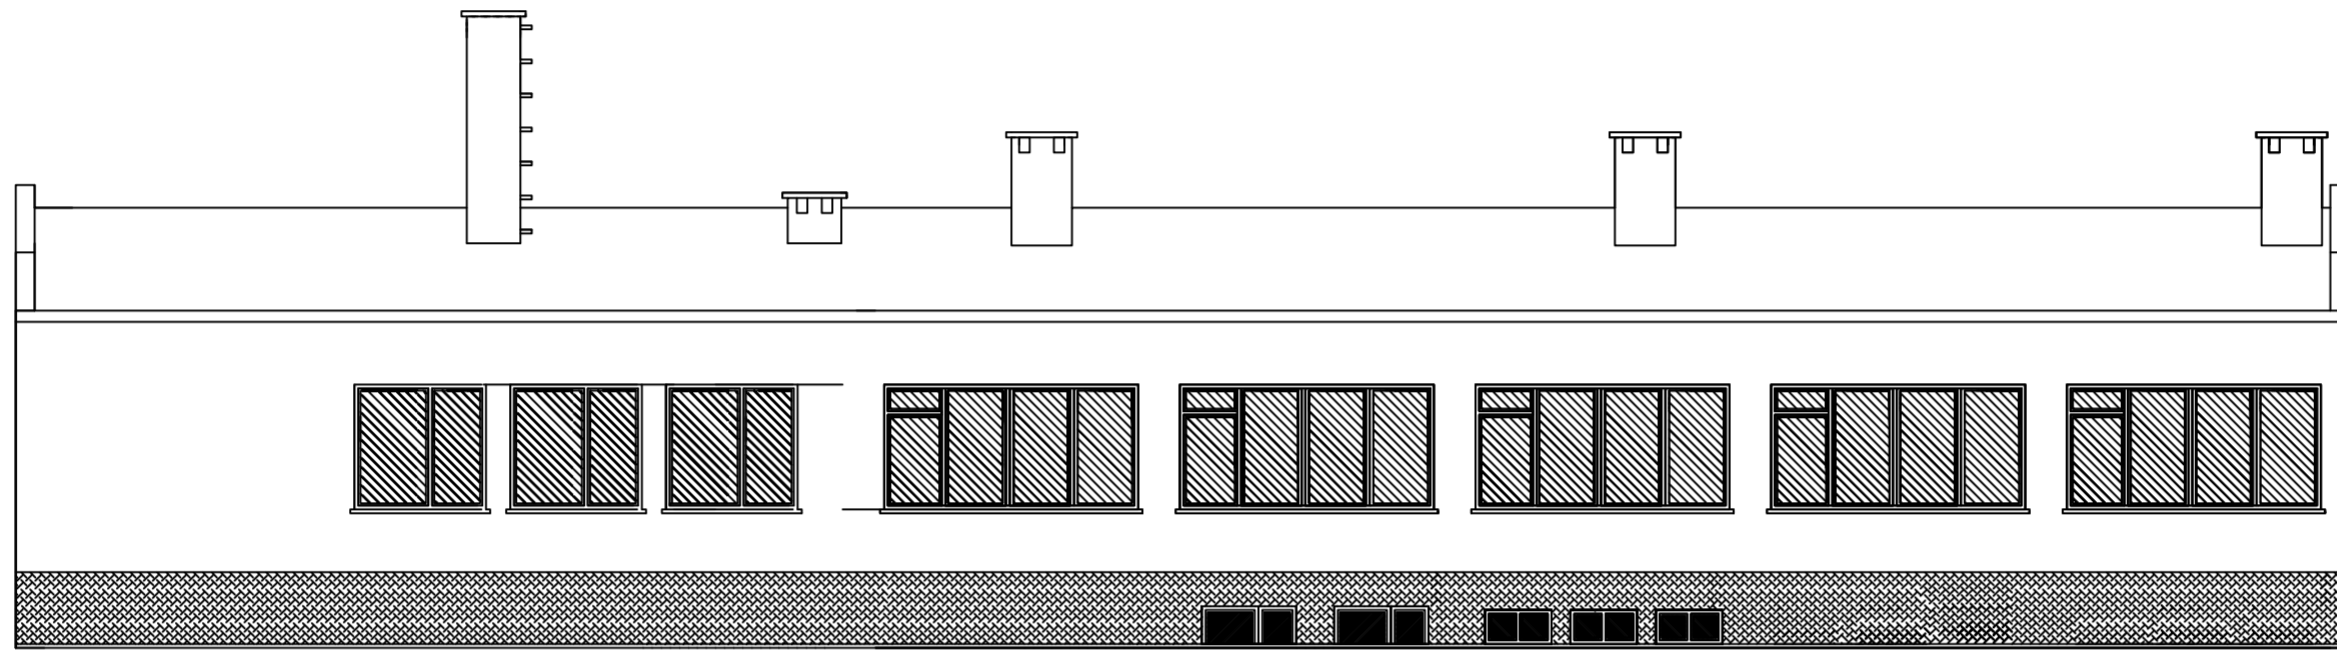

Elewacja południowa

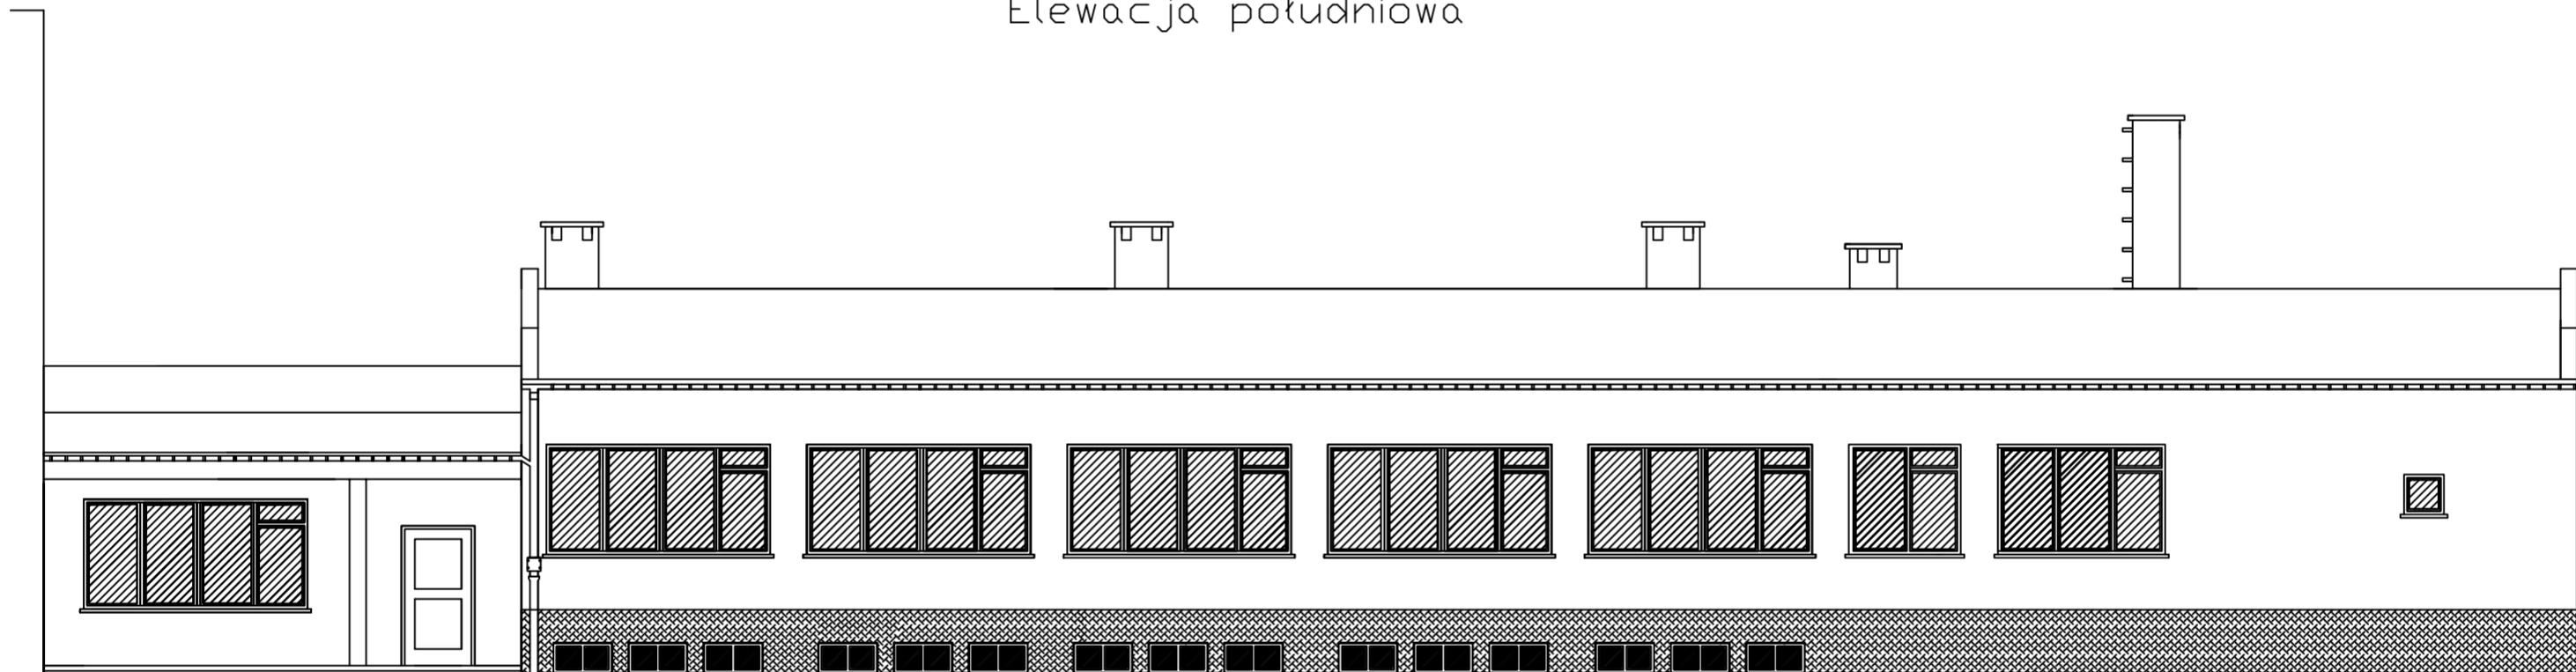

Elewacja wschodnia

