
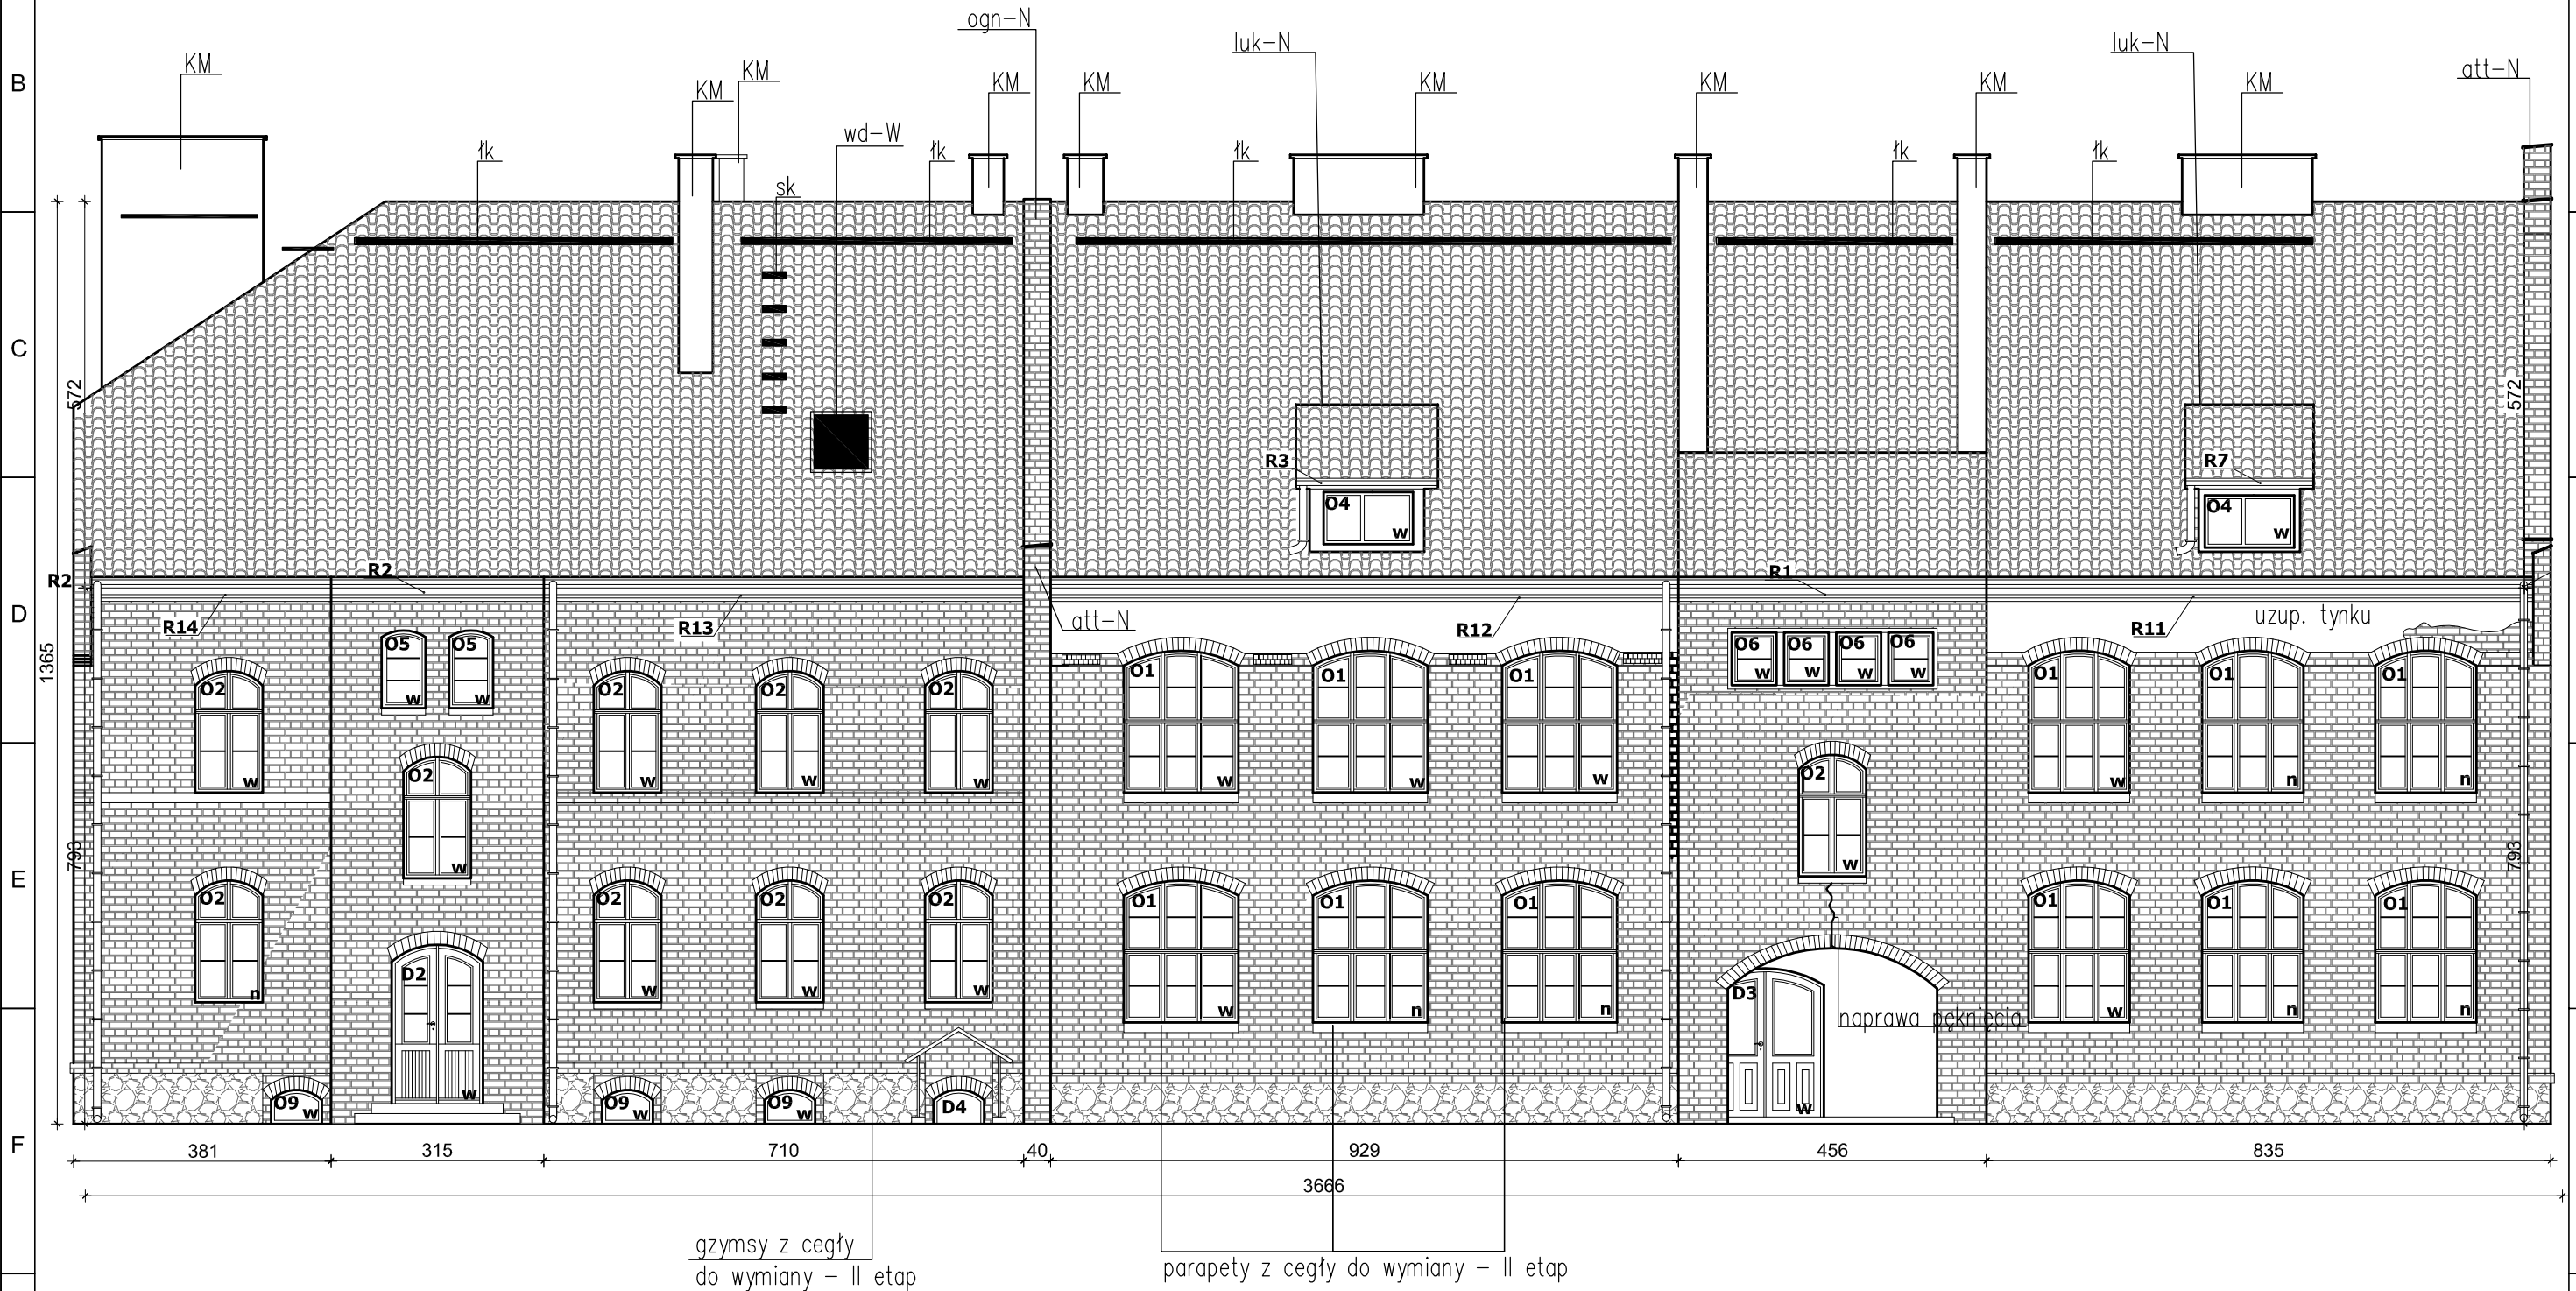
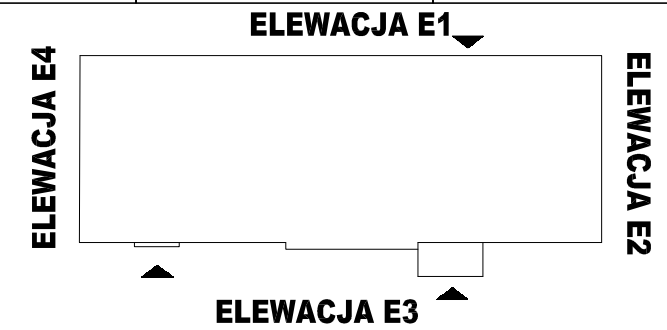


KM.....kominy do przemurowania  
 wd-W...wymiana wyłazu dachowego  
 wd-N....nowy wyłaz dachowy  
 fk/sk.....nowa ława kominiarsk / stopnie kominiarskie  
 luk-N.....lukarna do przebudowy (odbudowy)  
 att-N.....częściowe przemurowanie attyki  
 ogn-N.....obróbki blacharskie ogniomurów

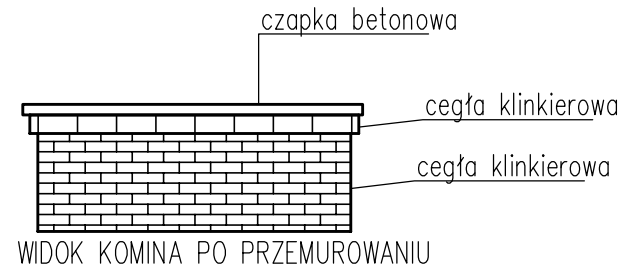

Dokumentacja chroniona prawem autorskim - zgodnie z ustawą z dnia 4 lutego 1994 r. o prawie autorskim i prawach pokrewnych (Dz. U. z 2006 r., Nr 90, poz. 631 ze zm.). Powielanie fragmentów lub całości bez zgody autorów projektu - WZBRONIONE.	<b>AG PROJEKT</b> USŁUGI INŻYNIERSKIE mgr inż. Adrian Gajda	JEDNOSTKA PROJEKTOWA AG PROJEKT Usługi Inżynierskie mgr inż. Adrian Gajda ul. Mickiewicza 8/17, 12-200 Pisz NIP 849-147-92-51 REGON 280340701		TEMAT: <b>remont elewacji wielorodzinnego budynku mieszkalnego</b>		INWESTOR: Wspólnota Mieszkaniowa ul. Konopnickiej 3, 12-230 Biała Piska		LOKALIZACJA dz. nr geod.: 264/8 obręb geod.: BIAŁA PISKA ulica: M.KONOPNICKIEJ 3 powiat: PISKI		NAZWA RYSUNKU: <b>ELEWACJA E3</b>		SKALA: <b>1:100</b>	
		TELEFON: <b>604 48 47 26</b>		FAZA PROJEKTU: projekt budowlany		BRANŻA: ogólnobudowlana		OPRACOWANIE: mgr inż. Adrian Gajda		PROJEKTANT: mgr inż. arch. Jerzy Talaga		DATA OPRACOWANIA: <b>09.2012 r.</b>	
		www.agprojekt.com		naprawa pęknięcia		uzup. tynku		upr. nr WAM/0081/OZOA/07 oraz WAM/0145/POOK/08		upr. nr 194/69		NR RYS. <b>A-2</b>	
		RYSUNKI OPRACOWANE W PROGRAMIE AutoCAD Revit Structure Suite 2011 - LICENCJA - AG PROJEKT											