

1 2 3 4 5 6 7 8 9 10

KM.....kominy do przemurowania  
wd-W...wymiana wyłazu dachowego  
wd-N....nowy wyłaz dachowy  
łk/sk.....nowa ława kominiarska / stopnie kominiarskie  
luk-N.....lukarna do przebudowy (odbudowy)  
att-N.....częściowe przemurowanie attyki  
ogn-N.....obróbkli blacharskie ogniomurów

czapka betonowa

cega klinkierowa  
cega klinkierowa


WIDOK KOMINA PO PRZEMUROWANIU

ELEWACJA E1

ELEWACJA E2

ELEWACJA E4

ELEWACJA E3

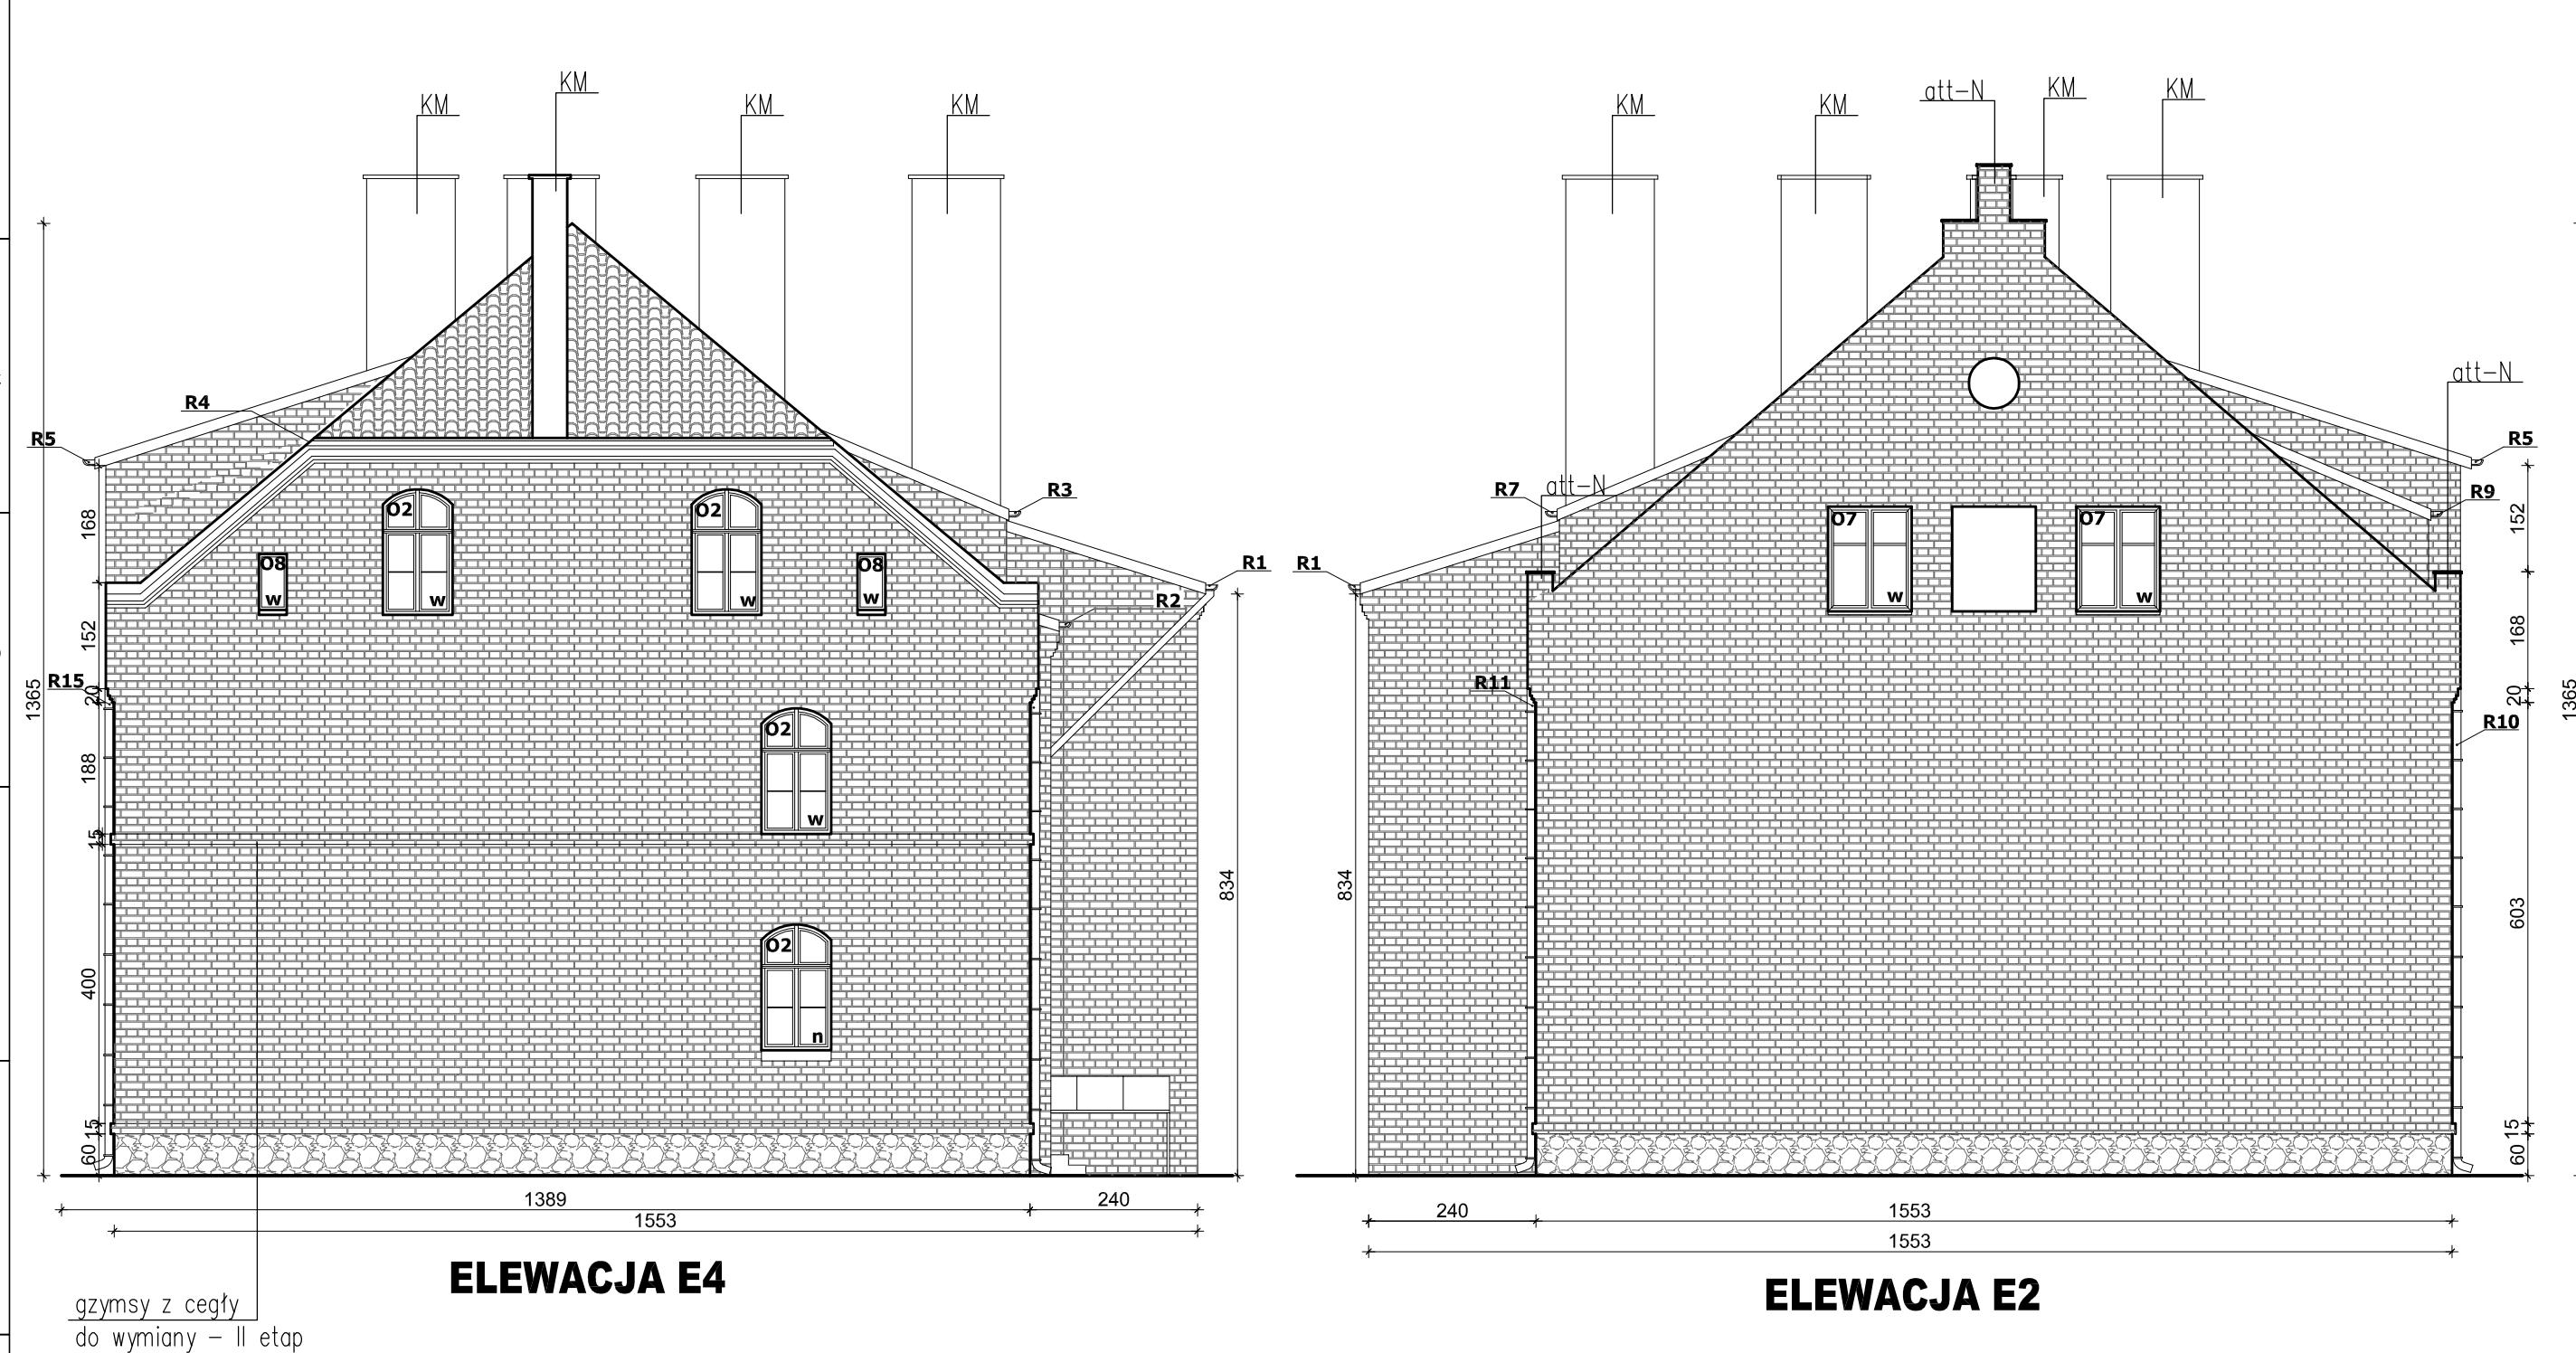

G	JEDNOSTKA PROJEKTOWA	TEMAT:	INWESTOR:	LOKALIZACJA	NAZWA RYSUNKU:	SKALA:	
	Dokumentacja chroniona prawem autorskim - zgodnie z ustawą z dnia 4 lutego 1994 r. o prawie autorskim i prawach pokrewnych (Dz. U. z 2006 r., Nr 90, poz. 631 ze zm.).  Powielanie fragmentów lub całości bez zgody autorów projektu - WZBRONIONE.	AG PROJEKT Usługi Inżynierskie mgr inż. Adrian Gajda ul. Mickiewicza 8/17, 12-200 Piš NIP 849-147-92-51 REGON 280340701  TELEFON: 604 48 47 26  www.agprojekt.com	remont elewacji wielorodzinnego budynku mieszkalnego  FAZA PROJEKTU: projekt budowlany  BRANŻA: ogólnobudowlana	Współnota Mieszkaniowa ul. Konopnickiej 3, 12-230 Biała Piska	dz. nr geod.: 264/8 obwód geod.: BIAŁA PISKA ulica: M.KONOPNICKIEJ 3 powiat: PIŠKI	<b>ELEWACJE E2, E4</b>  OPRACOWANIE: mgr inż. Adrian Gajda upr. nr WAM/0081/OZOA/07 oraz WAM/0145/POOK/08  PROJEKTANT: mgr inż. arch. Jerzy Talaga upr. nr 194/69	<b>1:100</b>  DATA OPRACOWANIA: 09.2012 r.  NR RYS. <b>A-3</b>