


LEGENDA DO PRZEKROJU A-A

- 1-miecz 12x15
- 2-platew kalenicowa 15x15
- 3-krokiew 11x16
- 4-platew pośrodkowa 15x15
- 5-kleszcze 7x15
- 6-kleszcze 7x15
- 7-zastrzał 15x15
- 8-słup 15x15
- 9-miecz 12x15
- 10- murłata 15x15
- 11-słup 15x15
- 12-słup 15x15
- 13-podwalina 15x15

LEGENDA DO PRZEKROJU B-B:

- 1-miecz 12x15
- 2-krokiew 12x15.5
- 3-kleszcze 8x20
- 4-słup 16x16
- 5-platew 16x20
- 6-platew pośrodkowa 16x20
- 7-platew kalenicowa 16x20
- 8-zastrzał 16x16

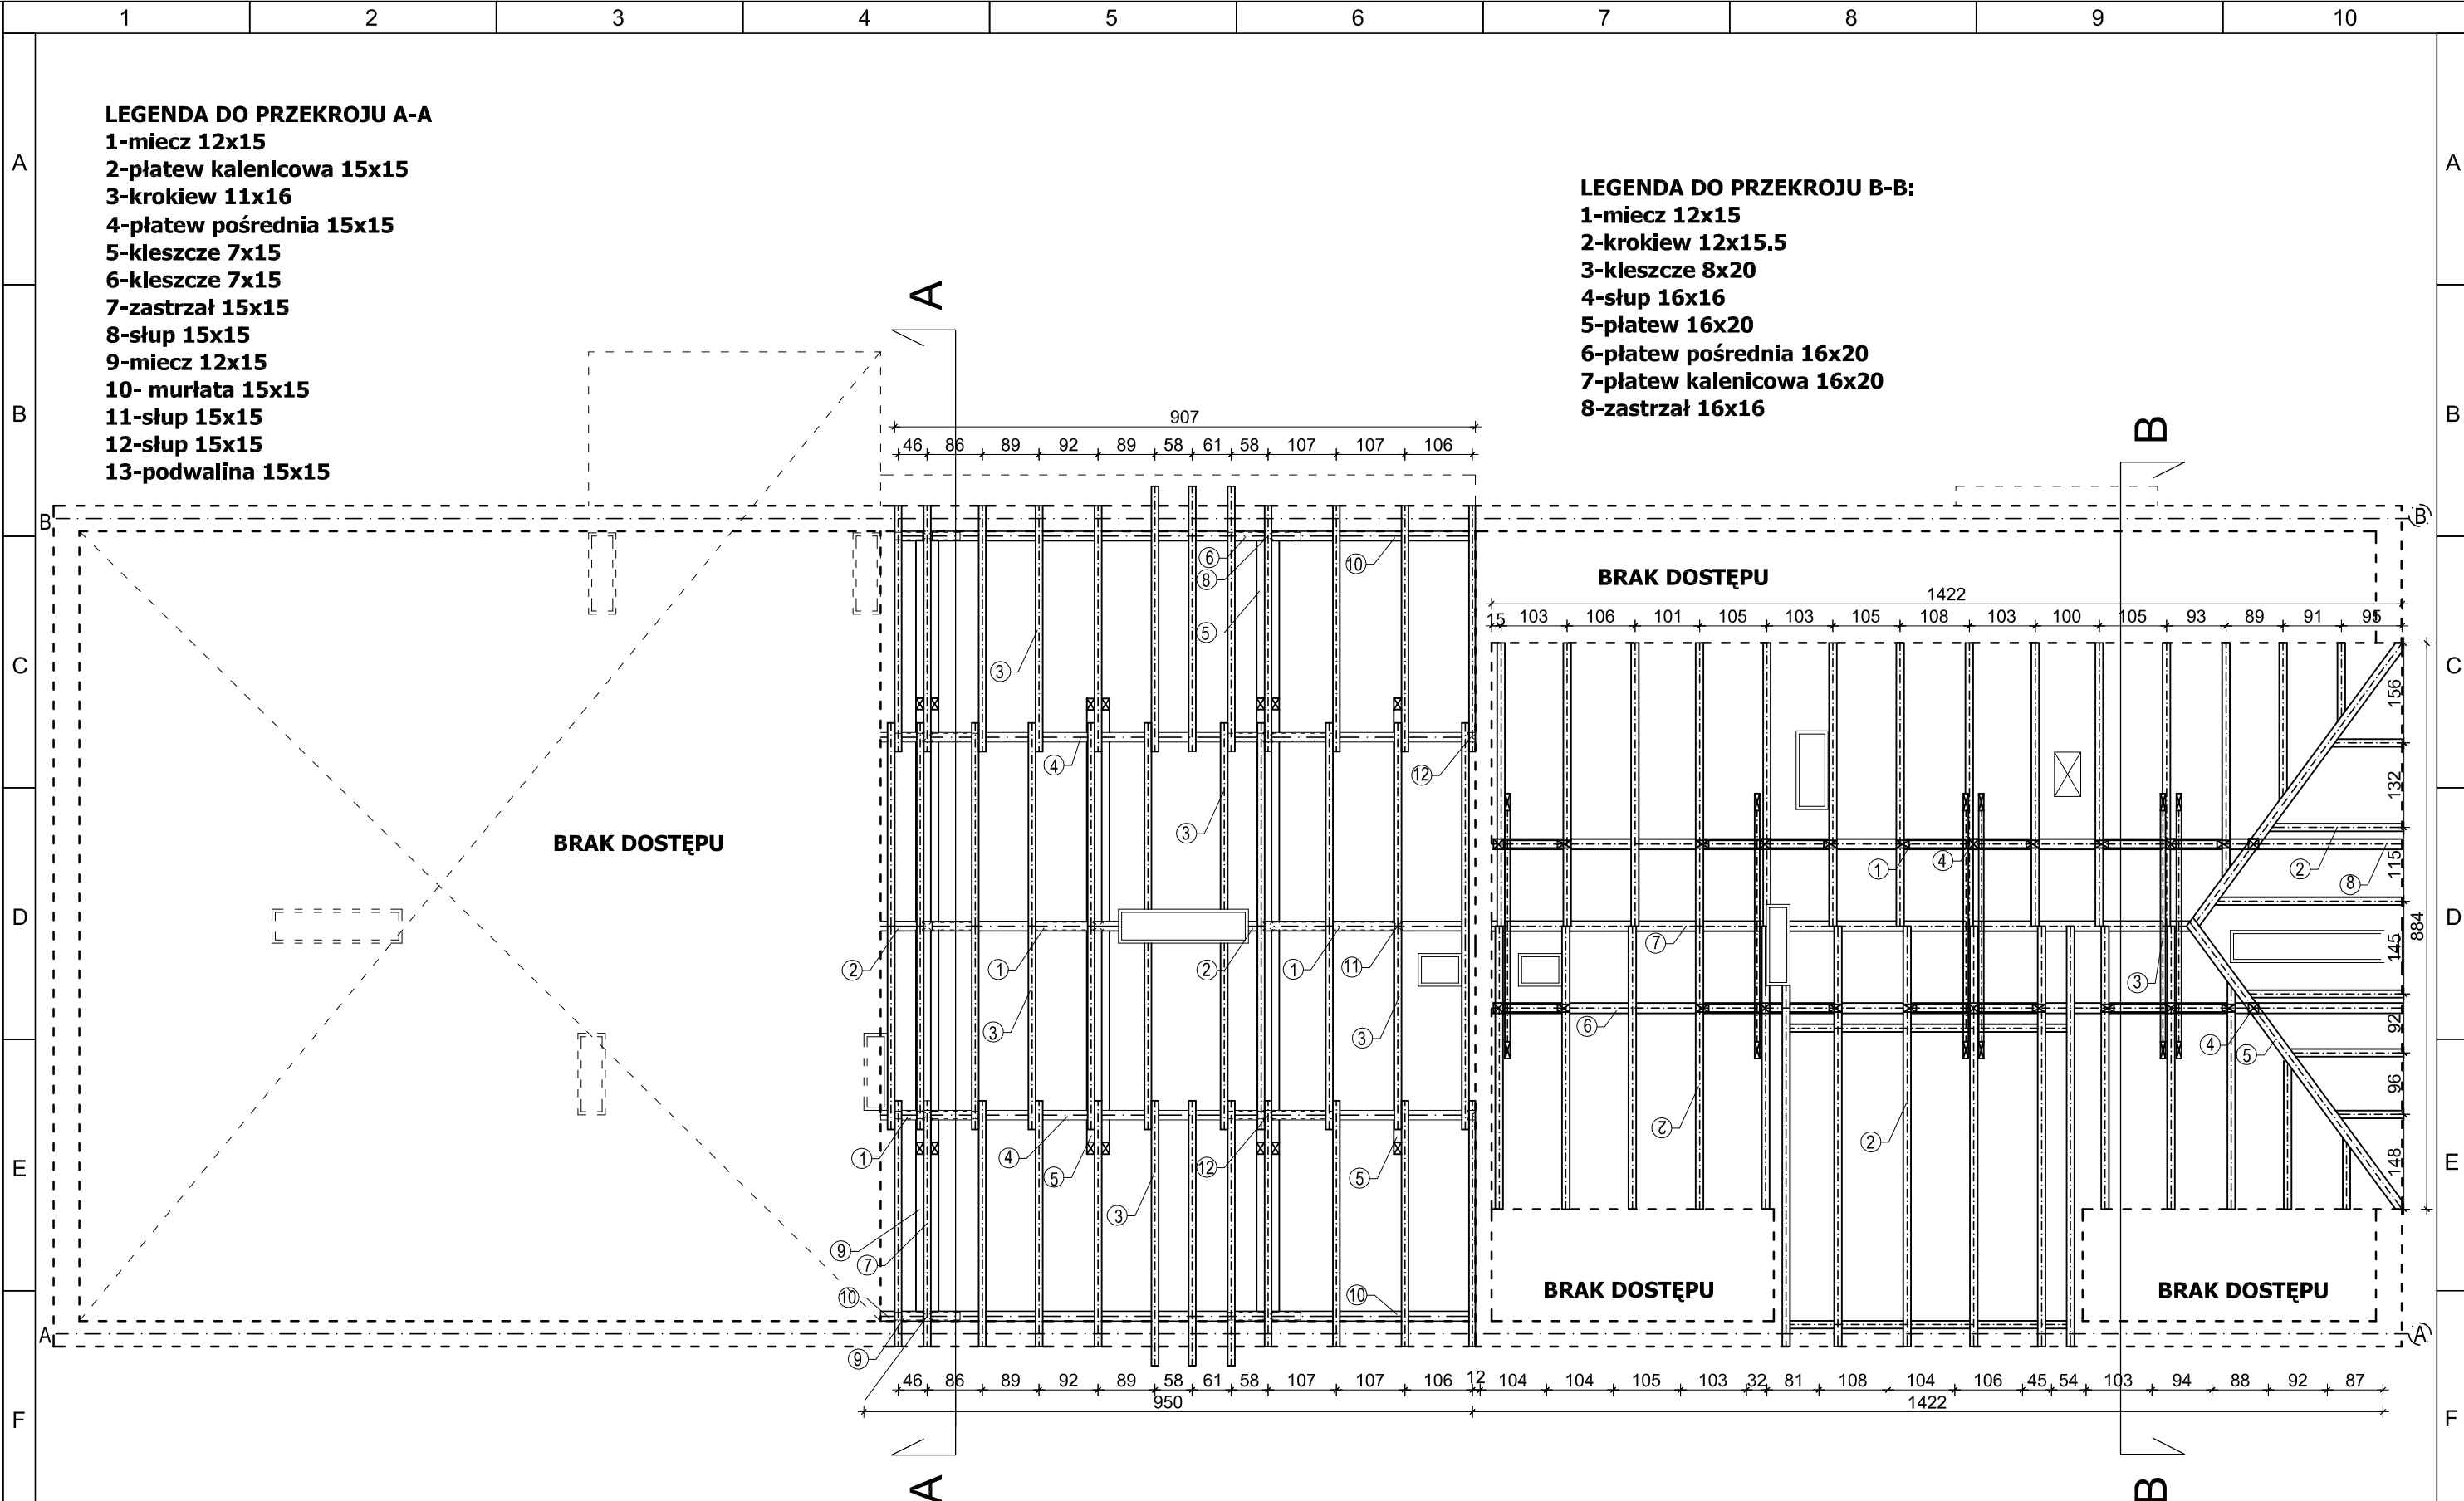

<p style="font-size: 8px;">Dokumentacja chroniona prawem autorskim - zgodnie z ustawą z dnia 4 lutego 1994 r. o prawie autorskim i prawach pokrewnych (Dz. U. z 2006 r., Nr 90, poz. 631 ze zm.).</p> <p style="font-size: 8px;">Powielanie fragmentów lub całości bez zgody autorów projektu - WZBRONIONE.</p>	<p style="font-size: 8px;">JEDNOSTKA PROJEKTOWA</p> <p style="font-size: 8px;">AG PROJEKT USŁUGI INŻYNIERSKIE mgr inż. Adrian Gajda</p>	<p style="font-size: 8px;">AG PROJEKT Usługi Inżynierskie mgr inż. Adrian Gajda ul. Mickiewicza 8/17, 12-200 Pisz NIP 849-147-92-51 REGON 280340701</p> <p style="font-size: 8px;">TELEFON: 604 48 47 26</p> <p style="font-size: 8px;">www.agprojekt.com</p>	<p style="font-size: 8px;">TEMAT:</p> <p>remont elewacji wielorodzinnego budynku mieszkalnego</p> <p style="font-size: 8px;">FAZA PROJEKTU: BRANŻA:</p> <p>projekt budowlany ogólnobudowlana</p>	<p style="font-size: 8px;">INWESTOR:</p> <p>Wspólnota Mieszkaniowa ul. Konopnickiej 3, 12-230 Biała Piska</p>	<p style="font-size: 8px;">LOKALIZACJA</p> <p>dz. nr geod.: 264/8 obręb geod.: BIAŁA PISKA ulica: M.KONOPNICKIEJ 3 powiat: PISKI</p>	<p style="font-size: 8px;">NAZWA RYSUNKU:</p> <p>RZUT WIĘZBY DACHOWEJ</p> <p style="font-size: 8px;">OPRACOWANIE: PROJEKTANT:</p> <p>mgr inż. Adrian Gajda mgr inż. arch. Jerzy Talaga</p> <p style="font-size: 8px;">upr. nr WAM/0081/OZOA/07 oraz WAM/0145/POOK/08 upr. nr 194/69</p>	<p style="font-size: 8px;">SKALA:</p> <p>1:100</p> <p style="font-size: 8px;">DATA OPRACOWANIA:</p> <p>09.2012 r.</p> <p style="font-size: 8px;">NR RYS.:</p> <p>A-4</p>
---	--	---	--	---	--	---	--