



ROZWINIĘCIE INSTALACJI C.O.

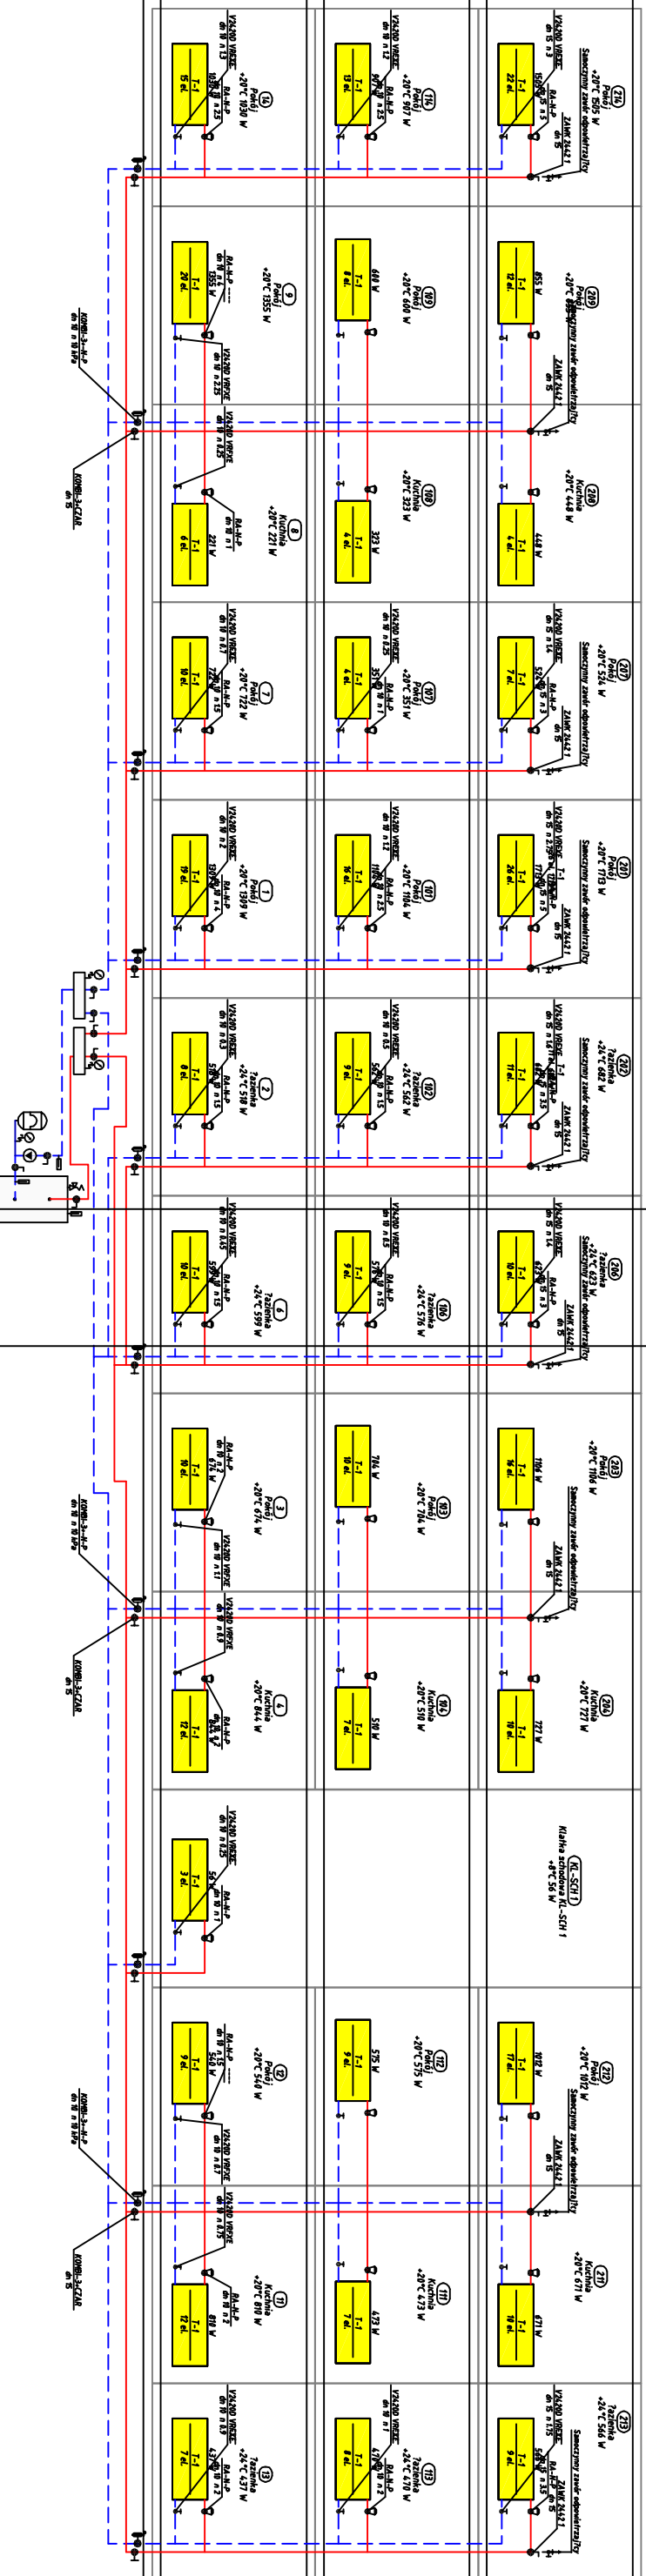

ARKUSZ 1

ROZWINIĘCIE INSTALACJI C.O.

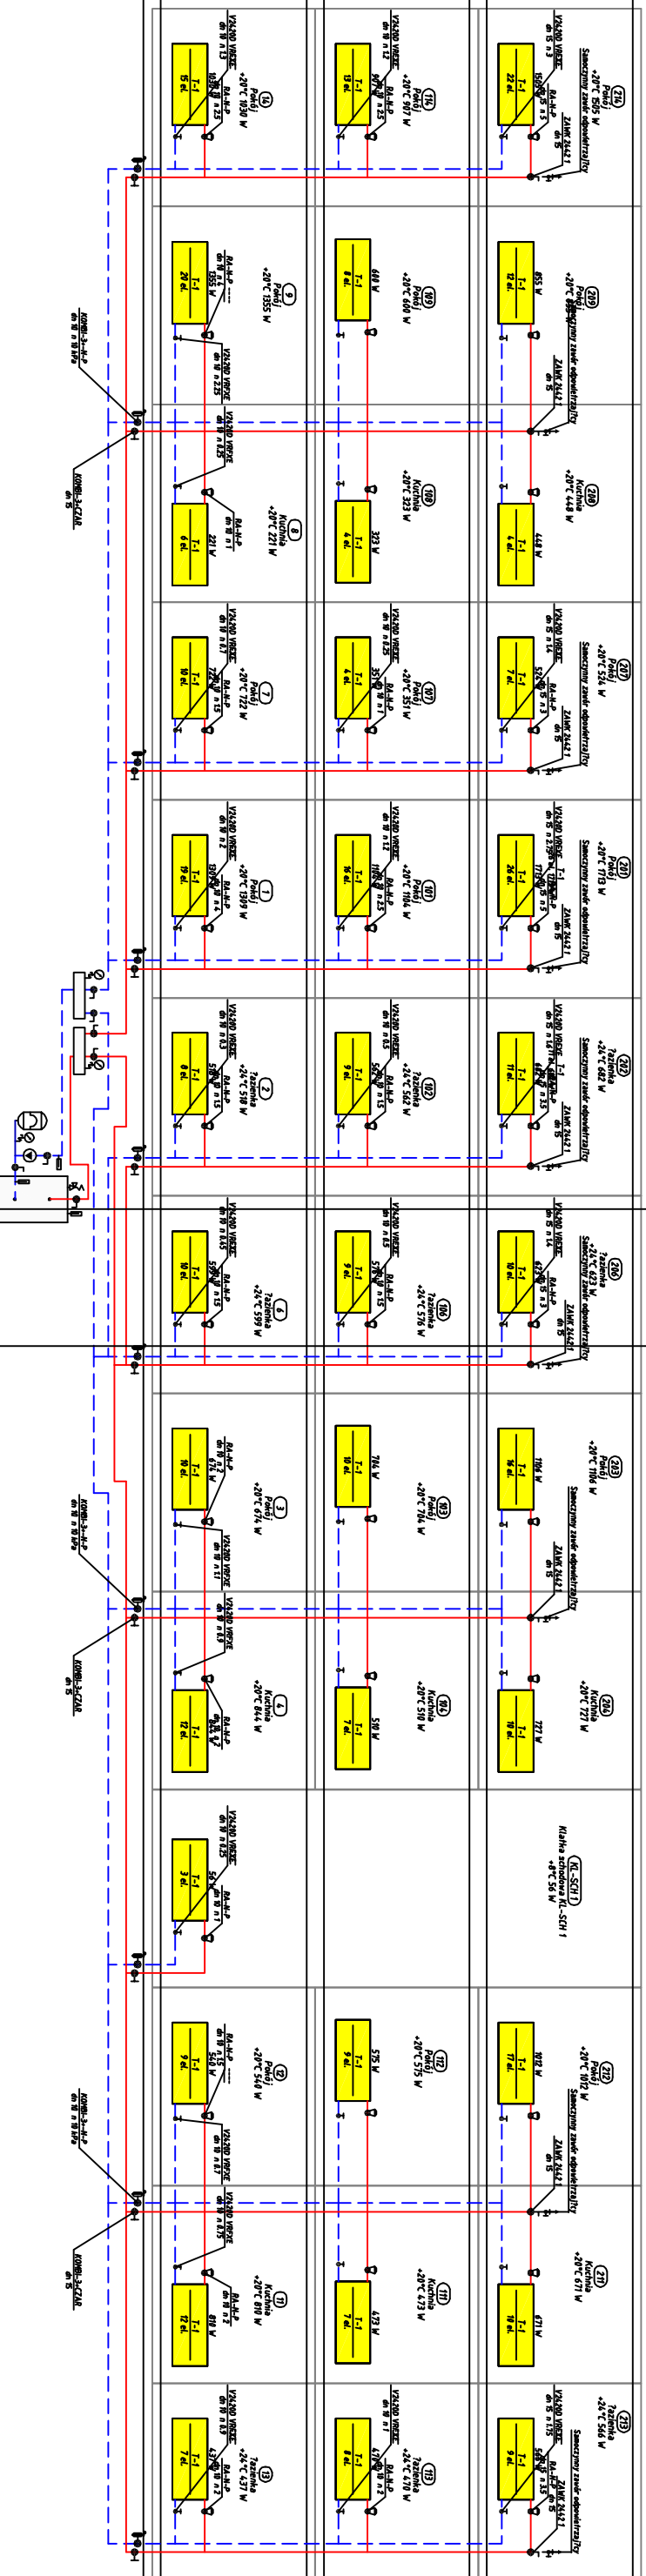

ARKUSZ 2