


ELEWACJE




DOCIEPLENIE ŚCIANY STYROPIAN GRAFITOWY GR 10 CM , TYNK SILIKATOWO SILIKONOWY



ELEWACJA FRONTOWA - MALOWANIE FARBĄ NA SPOIWIE SILIKONOWYM

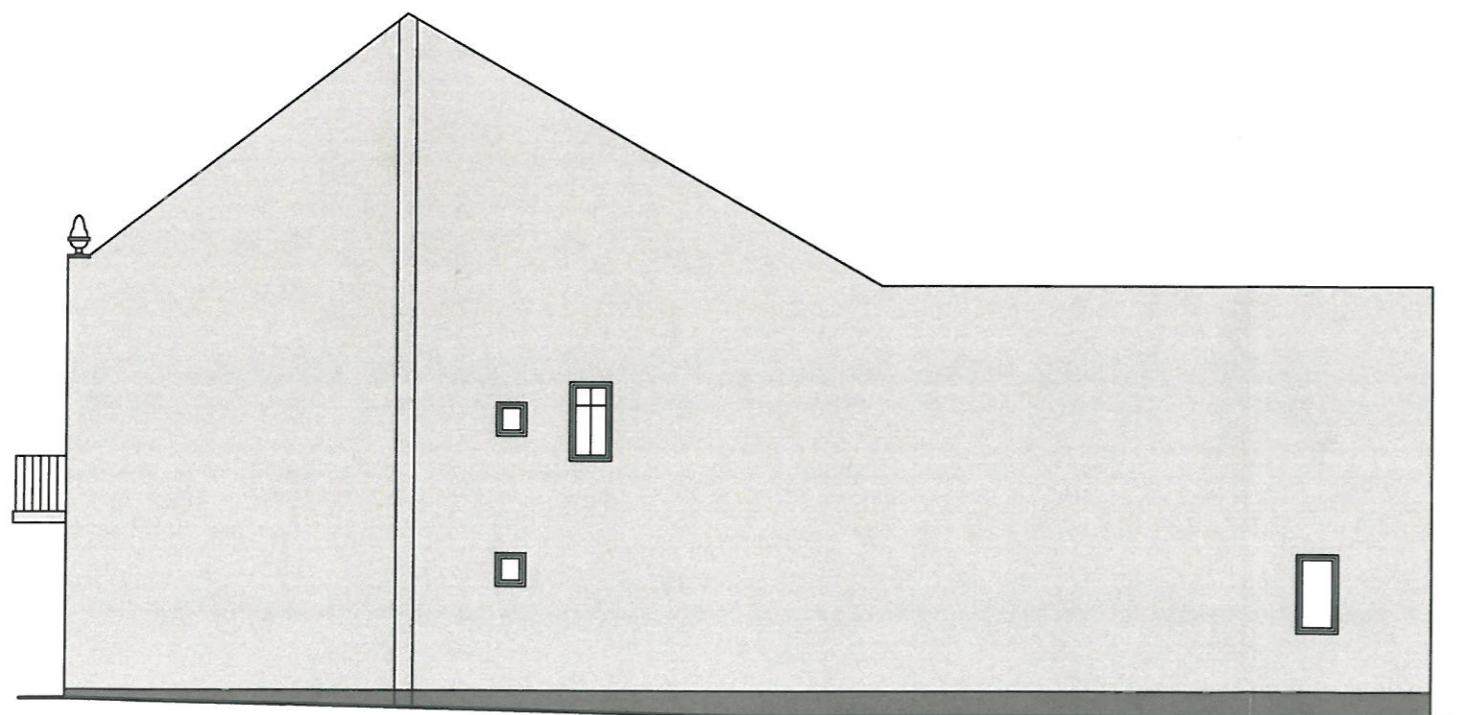

DOCIEPLENIE ŚCIANY STYROPIAN GRAFITOWY GR 10 CM , TYNK SILIKATOWO SILIKONOWY

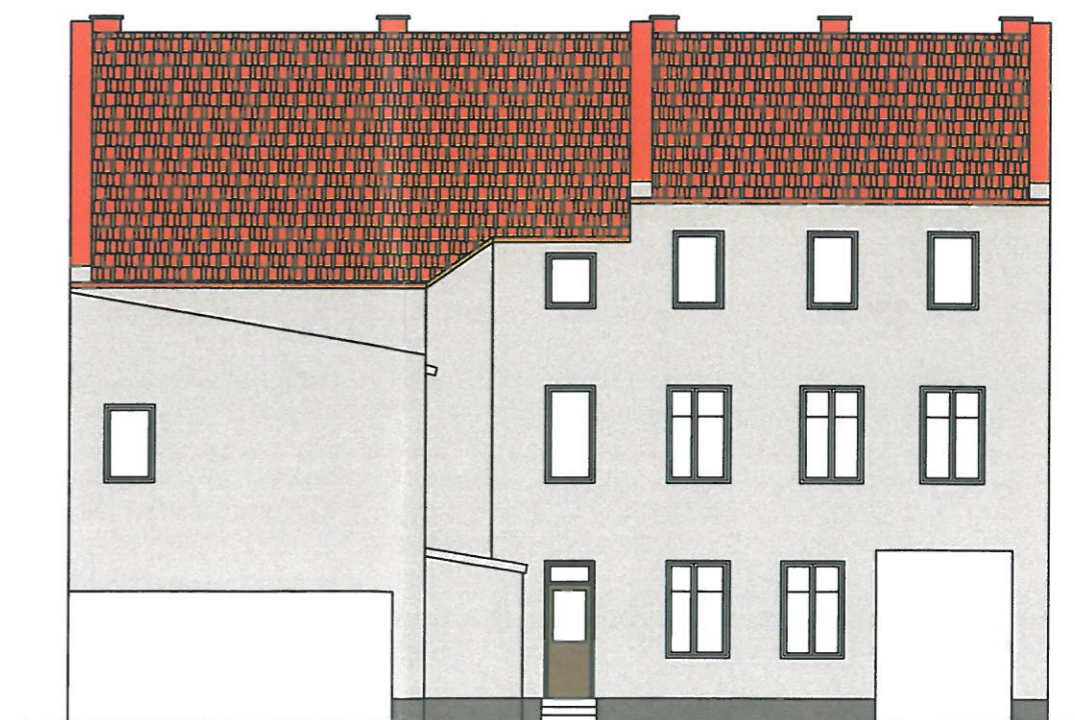

DOCIEPLENIE ŚCIANY STYROPIAN GRAFITOWY GR 10 CM , TYNK SILIKATOWO SILIKONOWY

- AM 11
- AM 24
- AM 63

KOLORYSTYKA OPRACOWANA WG SYSTEMU **NBBER Color Navigator**
 OŚCIEŻA , RAMKI WOKÓŁ OKIEN KOLOR FARBY NA SPOIWIE SILIKONOWYM RAL 9003
 ELEWACJA FRONTOWA FARBA NA SPOIWIE SILIKONOWYM
 TYNK SILIKATOWO SILIKONOWY NA DOCIEPLENIU BARANEK 1,5 MM

INWESTOR: Wspólnota Mieszkaniowa ul. Mickiewicza 14 12-230 Biała Piska		JEDNOSTKA PROJEKTOWA USŁUGI BUDOWLANE mgr inż. Janusz Ejsmont 11-500 Giżycko ul. Daszyńskiego 7/8 NIP 845-121-06-72, Regon 790286668	
PROJEKT Projekt termomodernizacji budynku wielorodzinnego ul. Mickiewicza 14, Biała Piska			
RYSUJE: ELEWACJE	DATA 01/2018	SKALA 1:150	NR RYS. 2
mgr inż. Janusz Ejsmont upr. bud. nr SUW 459 w specjalności konstrukcyjno-budowlanej Nr ewid. WAM 60/0667/01			