
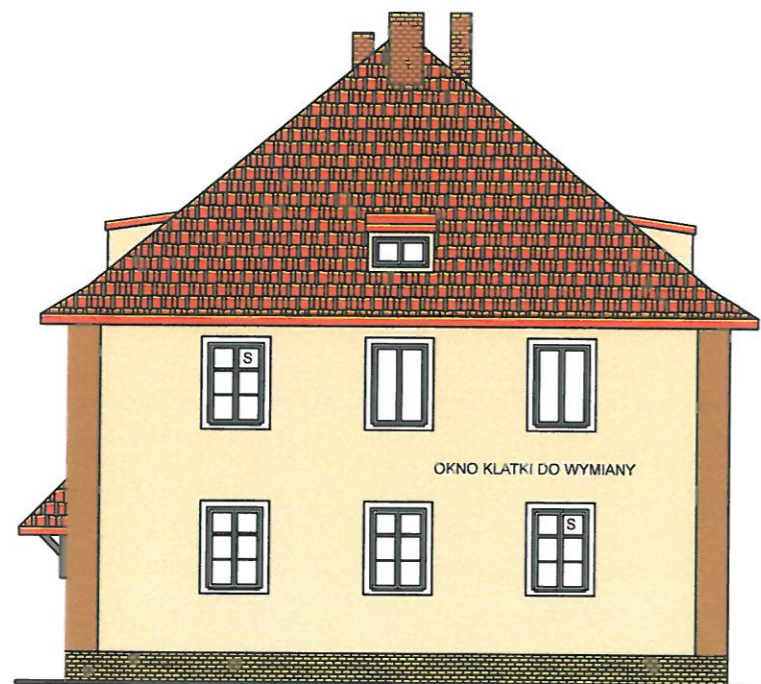


ELEWACJE

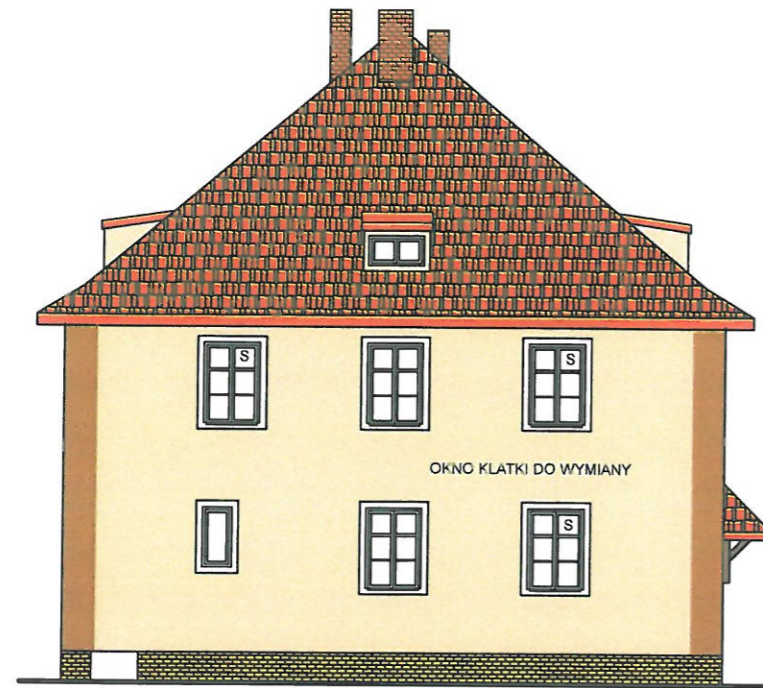

COKÓŁ TYNK IMITACJA CEGŁY

STOLARKA DO WYMIANY
S- OKNO MIESZKANIA DO WYMIANY
OKNA STRYCHOWE DO WYMIANY
DRZWI WEJŚCIOWE DO WYMIANY

06E
07A

OŚCIEŻA MALOWAĆ NA BIAŁO

KOLORYSTYKA OPRACOWANA WG SYSTEMU BOLIX
TYNK SILIKONOWY

INWESTOR: Wspólnota Mieszkaniowa ul. Lipowa 96 12-230 Bemowo Piskie	JEDNOSTKA PROJEKTOWA USŁUGI BUDOWLANE mgr inż. Janusz Ejsmont 11-500 Gیزیcko ul. Daszyńskiego 7/8 NIP 845-121-06-72, Regon 790286668		
PROJEKT: Projekt termomodernizacji budynku mieszkalnego przy ul. Lipowej 96 w Bemowie Piskim			
RYSUJE: ELEWACJE	DATA 1/2017	SKALA 1:150	NR RYS. 2
mgr inż. Janusz Ejsmont upr. bud. nr SUW 45/91 w specjalności konstrukcyjno - budowlanej Nr Świad. Wzrost. 12/0567/01			