

PROJEKT:
**ADAPTACJA NA CELE MIESZKALNE POMIESZCZEŃ
 BUDYNKU (BYŁEGO PRZEDSZKOLA) ZLOKALIZOWANEGO
 W MIEJSCOWOŚCI DRYGAŁY PRZY UL. MICKIEWICZA**
 12-230 Drygały ul. Mickiewicza 1


inwestor
 Urząd Miasta Biała Piska
 Plac Adama Mickiewicza 25, 12-230 Biała Piska

PROJEKT:
BIURO OBSŁUGI INWESTYCJI
 ul. Gołdapska 22, 19-400 Olecko

PROJEKTANT Nr upr. Podpis
 Barbara Marciniak SUW 339/80

Tytuł rysunku:
**rzut piwnicy- plan instalacji zasilania pompki c.o.
 i głównej szyny uziemiającej budynku**

skala	data	nr rys.
1:100	08. 2009	5E

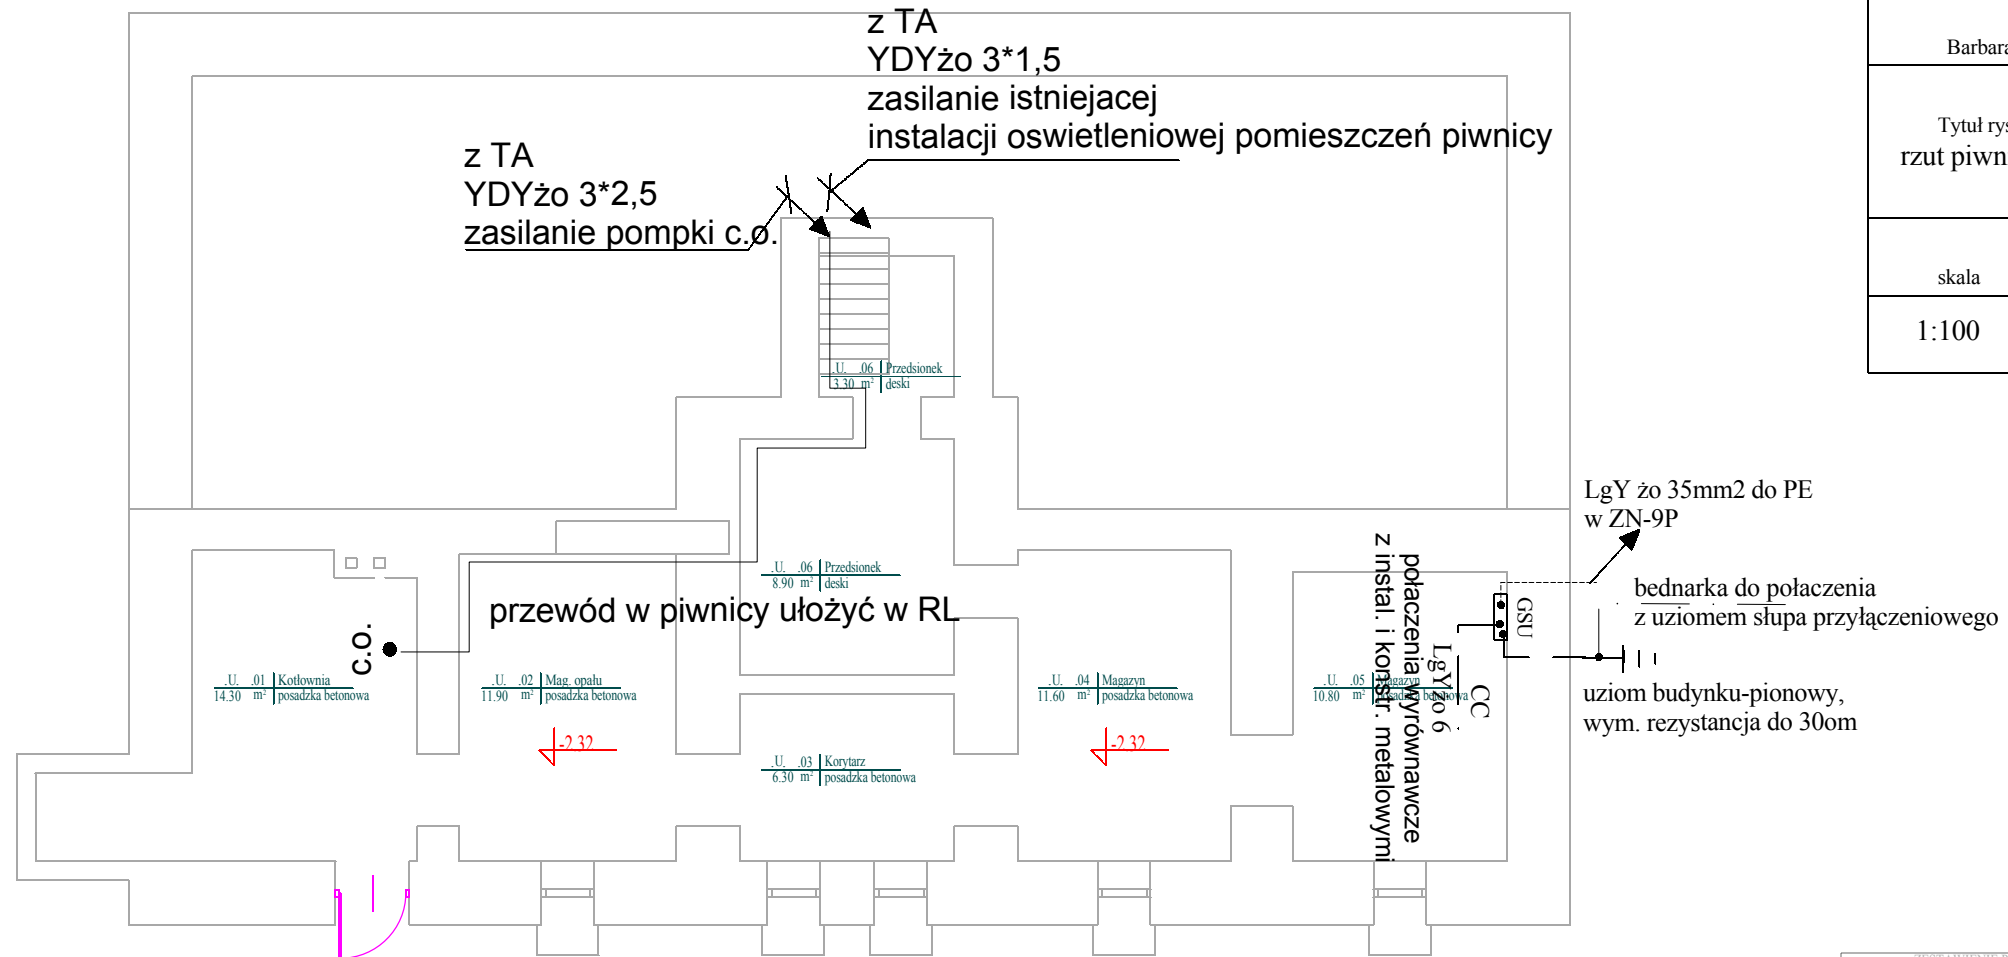

ZESTAWIENIE POWIERZCHNI		
Kodpizn	NO	POWIERZCHNIA
		14.30
		11.90
		6.30
		11.60
		10.80
		13.30
		63.50

UWAGA:
 PRZY PROWADZENIU EWENTUALNYCH PRAC REMONTOWO - BUDOWLANYCH
 WSZYSTKIE WYMIARY ZWERYFIKOWAĆ POWTÓRNIC.
 PRACE PRZY ELEMENTACH KONSTRUKCYJNYCH BUDYNKU PROWADZIĆ
 POD NADZOREM OSOBY UPRAWNIONEJ A WSZELKIE EWENTUALNE
 PROBLEMY KONSULTOWAĆ Z UPRAWNIONYM PROJEKTANTEM.