


elewacja



przekrój B-B

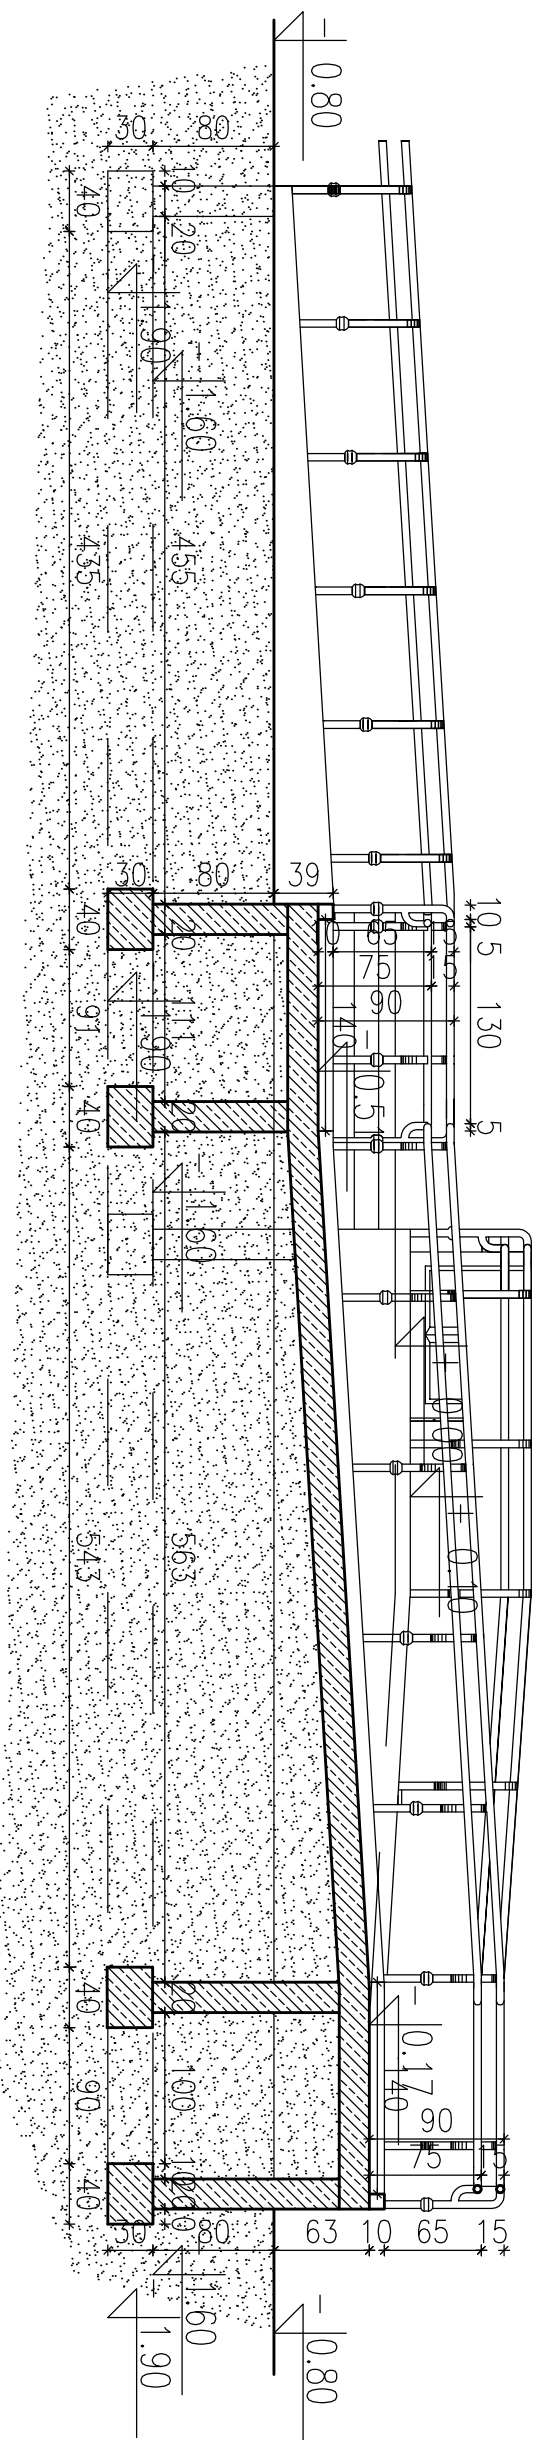