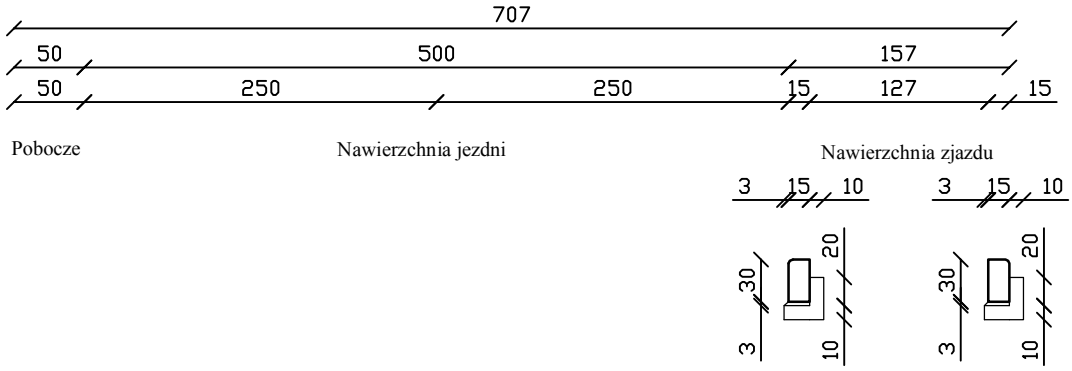

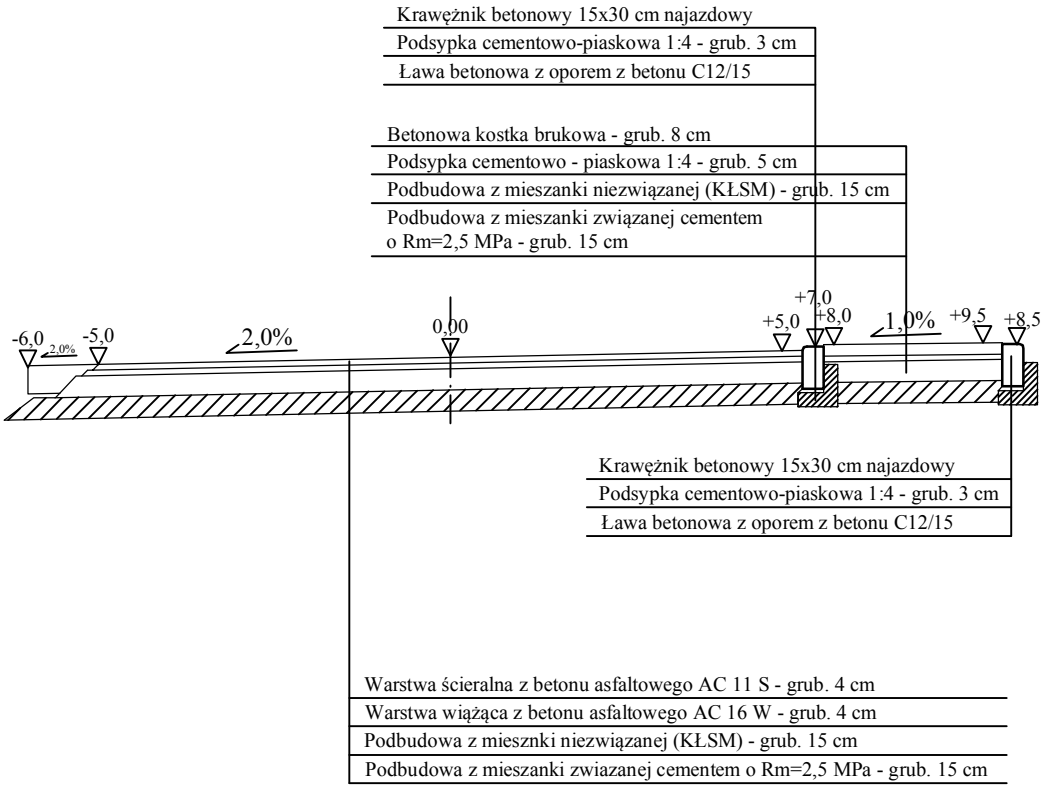

UWAGA:
Długość zjazdu na rysunku przyjęto jak dla szerokości chodnika.
W rzeczywistości zgodnie z przedmiarem robót długość zjazdów zmienna - do granicy pasa drogowego.

	BIURO PROJEKTOWE I NADZORU "FILAR" Paweł Wysocki 12-200 Pisz, uL. K. I. Gałczyńskiego 7/15, tel. 505 11 77 26		
INWESTOR: Gmina Biała Piska Pl. A. Mickiewicza 25 12 - 230 Biała Piska	OBIEKT: Modernizacja drogi gminnej w m. Kumielsk - przepust		STADIUM: Projekt budowlany
Nazwa rysunku:	Przekrój normalny ze zjazdem		Nr rys.: 4
Projektant:	mgr inż. Bartosz Kamil Huryń upr. bud. PDL/0122/POOD/09		
Opracował:	mgr inż. Paweł Wysocki		
Branża:	Drogowa	Skala 1:50	Data: listopad 2015 r.