


DETAL "A"

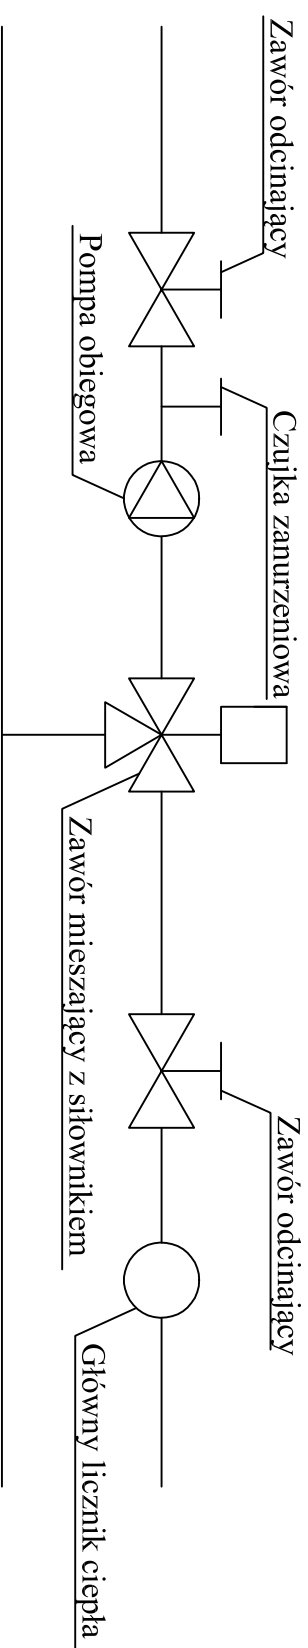

FIRMA USŁUGOWO HANDLOWA "SANTTECH"	
PAWEŁ ZAKOWICZ	
ul. Grota Roweckiego 2/13 19-300 Elk	
Wewnętrzna instalacja centralnego ogrzewania	
OBIEKT	
ADRES	ul. Mickiewicza 9, 12-230 Biada Piska
TYTUŁ	RZUT PIWNICY - INSTALACJA C.O.
AUTOR	IMIĘ I NAZWISKO
	NR UPR.
	PODPIS
	SKALA:
	1:50
	DATA:
	09.2016
	NR RYS.:
	S1
INST. SANIT.	tech. Andrzej Mogiński
	SUW69/90