


WYKAZ ZMIAN DANYCH EWIDENCYJNYCH DOTYCZĄCYCH DZIAŁKI

| Stan dotychczasowy | | | | Stan po podziale | | | | | | | | | |
|--------------------|-------------------|---------------------|-----------------|------------------|--------------------------------|---------------------------------|---------------------|-------------------------|----------------------|-----------------|-------------|--------------------------------|---------------------------------|
| Nr obrębu | Nr jedn. rejestr. | Nr działki | Użytek gruntowy | Klasa gleb. | Pole powierzchni użytku w [ha] | Pole powierzchni działki w [ha] | Nomenklatura prawna | Pokozenie nieruchomości | Nr działki proj. | Użytek gruntowy | Klasa gleb. | Pole powierzchni użytku w [ha] | Pole powierzchni działki w [ha] |
| 0046 | G.26 | 281601_5.0046.20/33 | Bp | | 0,4605 | 0,4605 | KW OL1P/00030567/5 | Kwiatowa | 281601_5.0046.20/158 | Bp | | 0,0034 | 0,0034 |
| | | | | | | | | Kwiatowa | 281601_5.0046.20/159 | Bp | | 0,0034 | 0,0034 |
| | | | | | | | | Kwiatowa | 281601_5.0046.20/160 | Bp | | 0,0034 | 0,0034 |
| | | | | | | | | Kwiatowa | 281601_5.0046.20/161 | Bp | | 0,0034 | 0,0034 |
| | | | | | | | | Kwiatowa | 281601_5.0046.20/162 | Bp | | 0,0034 | 0,0034 |
| | | | | | | | | Kwiatowa | 281601_5.0046.20/163 | Bp | | 0,0034 | 0,0034 |
| | | | | | | | | Kwiatowa | 281601_5.0046.20/164 | Bp | | 0,0034 | 0,0034 |
| | | | | | | | | Kwiatowa | 281601_5.0046.20/165 | Bp | | 0,0034 | 0,0034 |
| | | | | | | | | Kwiatowa | 281601_5.0046.20/166 | Bp | | 0,0034 | 0,0034 |
| | | | | | | | | Kwiatowa | 281601_5.0046.20/167 | Bp | | 0,0034 | 0,0034 |
| | | | | | | | | Kwiatowa | 281601_5.0046.20/168 | Bp | | 0,0034 | 0,0034 |
| | | | | | | | | Kwiatowa | 281601_5.0046.20/169 | Bp | | 0,0034 | 0,0034 |
| | | | | | | | | Kwiatowa | 281601_5.0046.20/170 | Bp | | 0,0034 | 0,0034 |
| | | | | | | | | Kwiatowa | 281601_5.0046.20/171 | Bp | | 0,0034 | 0,0034 |
| | | | | | | | | Kwiatowa | 281601_5.0046.20/172 | Bp | | 0,0034 | 0,0034 |
| | | | | | | | | Kwiatowa | 281601_5.0046.20/173 | Bp | | 0,0034 | 0,0034 |
| | | | | | | | | Kwiatowa | 281601_5.0046.20/174 | dr | | 0,0967 | 0,0967 |
| | | | | | | | | Kwiatowa | 281601_5.0046.20/175 | Bp | | 0,2990 | 0,2990 |
| | | | | | Razem: | 0,4605 | | | | | | Razem: | 0,4501 |

Słownie : cztery tysiące pięćset jeden metrów kwadratowych
Powierzchnia uległa zmianie w wyniku nowego pomiaru

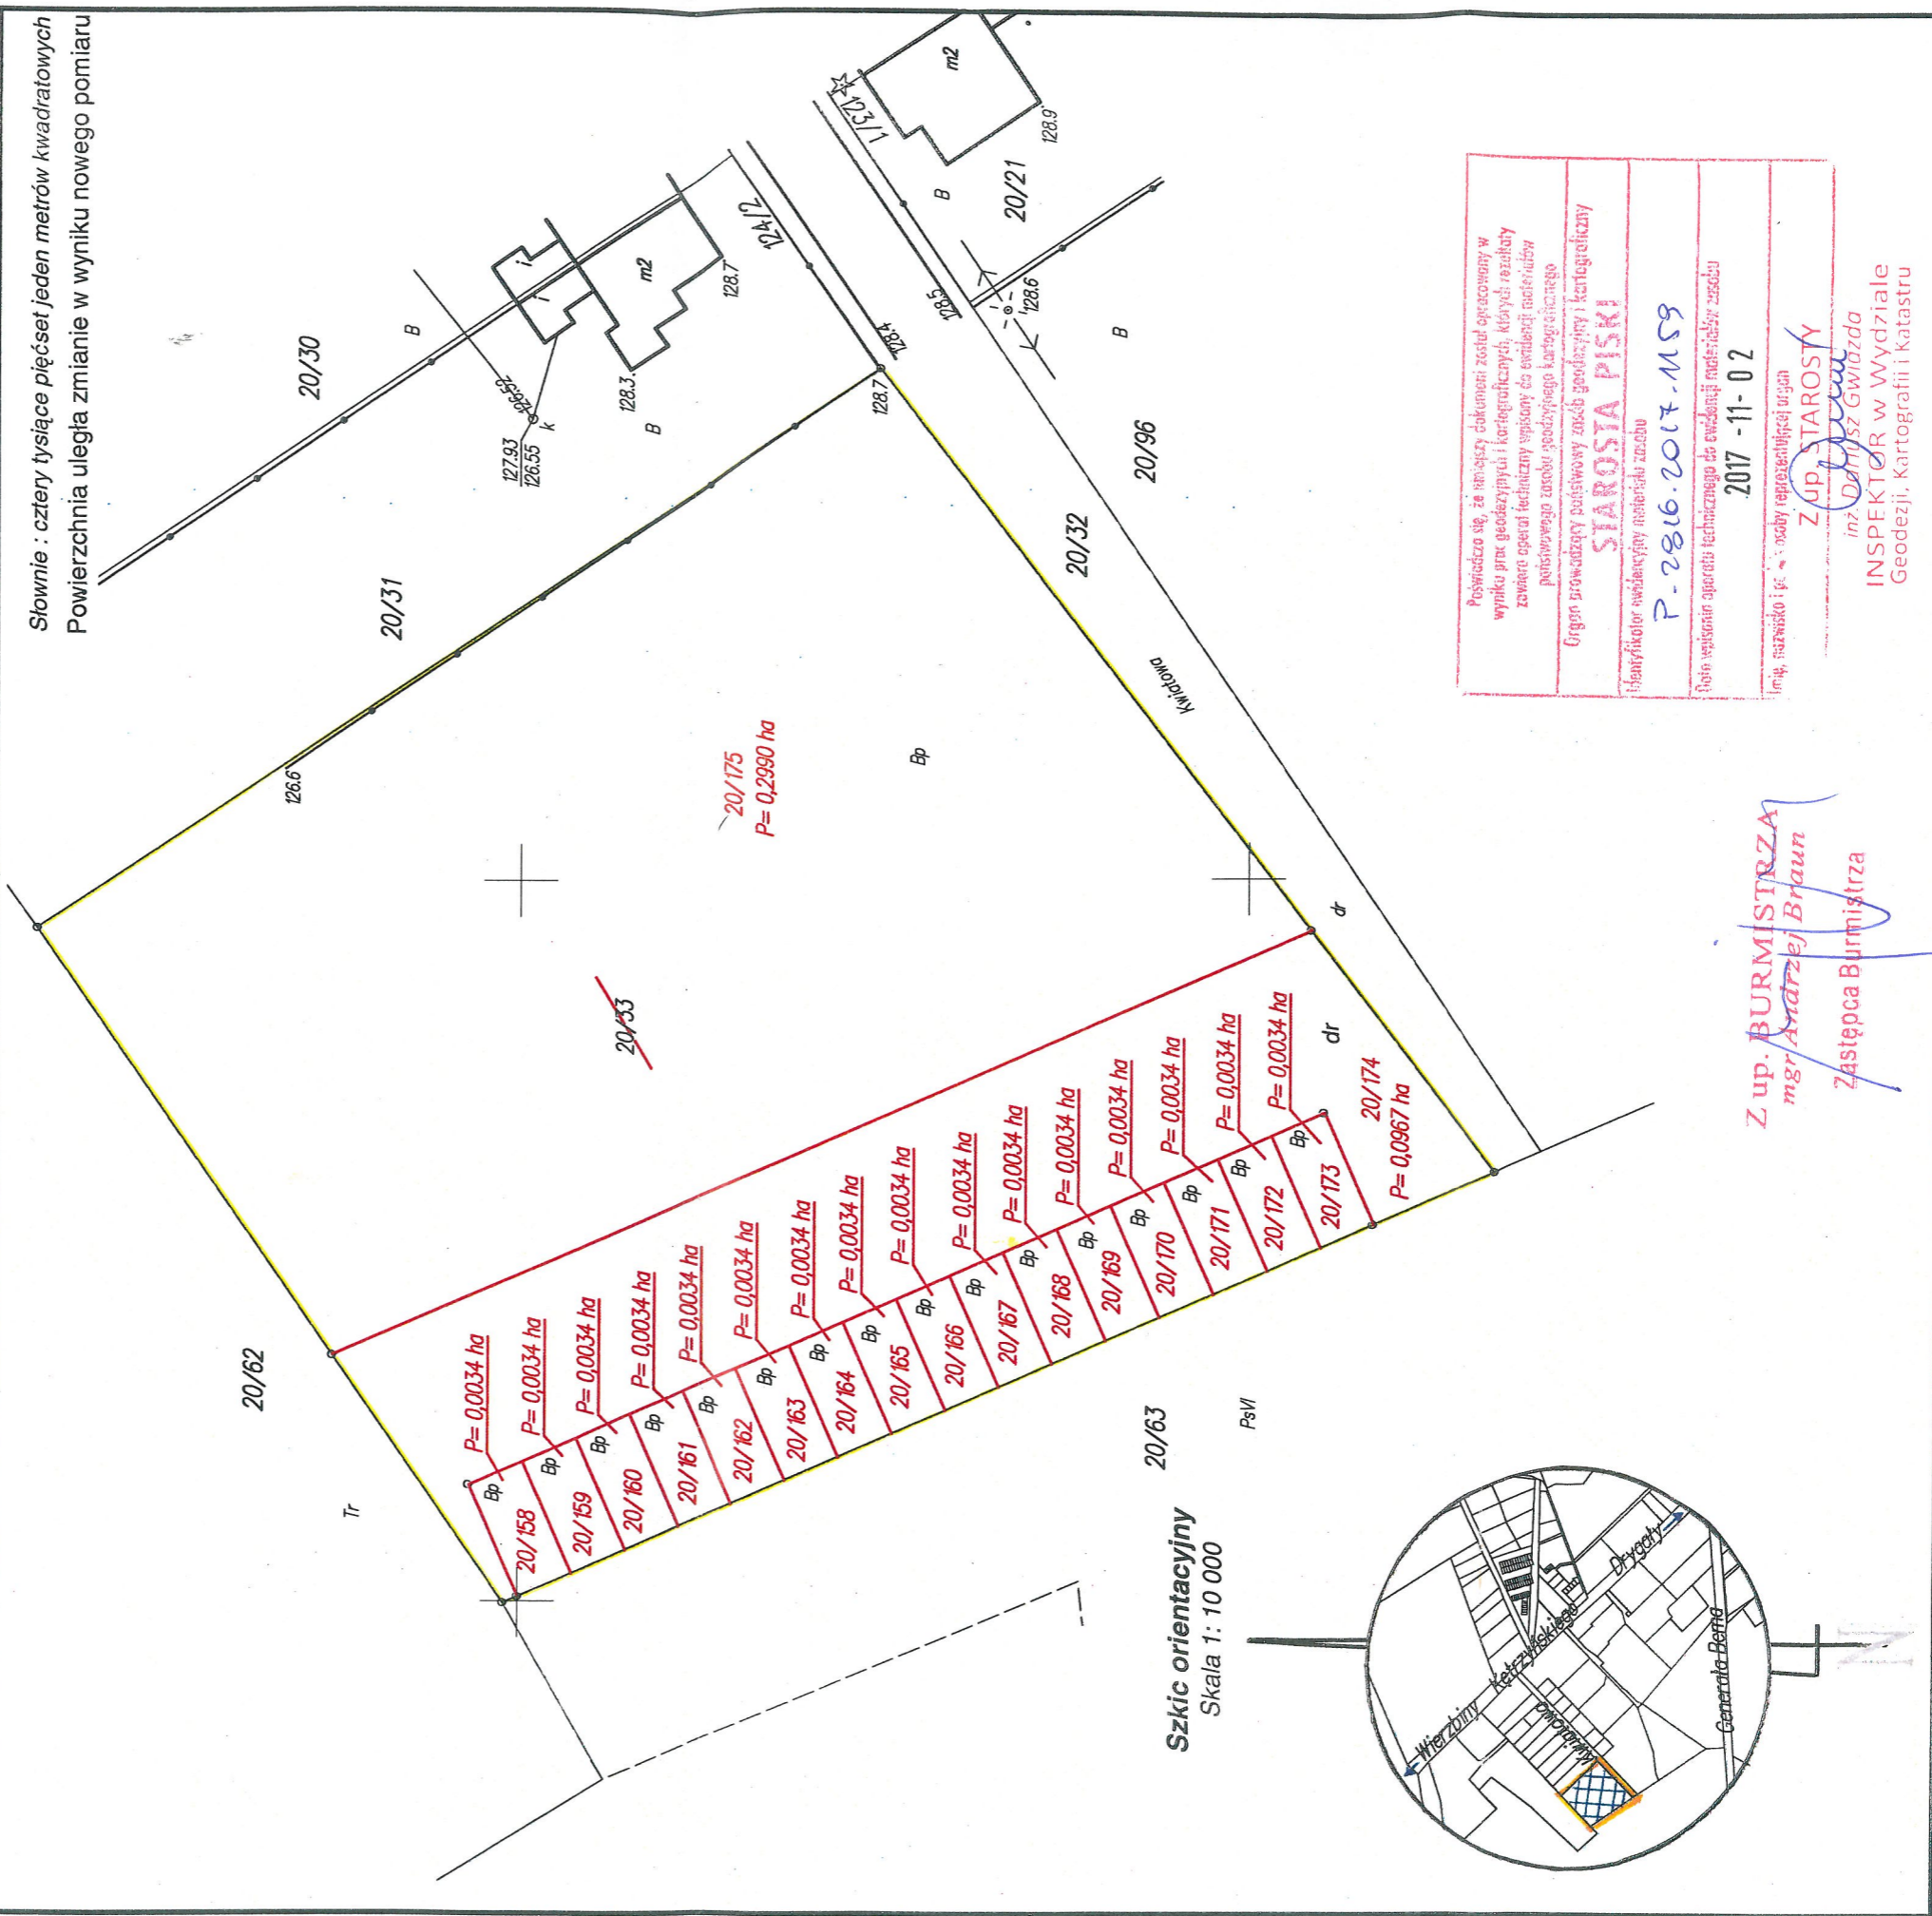

Poswiadcza się, że niniejszy dokument został opracowany w wyniku prac geodezyjnych i kartograficznych, których rezultaty zawiera operat techniczny wpisany do ewidencji materiałów geodezyjnych w zbiorze geodezyjnym kartograficznego państwowego zasobu geodezyjnego i kartograficznego **SIAROSTA PISKI** (identyfikator ewidencyjny materiału zasobu: P-2816.2017-MS9)

Doce wstrzymaniu operatu technicznego do ewidencji materiałów zasobu 2017-11-02

imię, nazwisko i p. osoby reprezentującej urząd
Z up. STAROSTY
inż. **Dariusz Gwiazda**
INSPEKTOR w Wydziale Geodezji, Kartografii i Katastru

Z up. BURMISTRZA
mgr Andrzej Braun
Zastępca Burmistrza

Województwo: warmińsko-mazurskie
Powiat: piski
Jedn.ewid.: 281601_5 Biała Piska-obszar wiejski
Obręb ewidencyjny: 0046 Bemowo Piskie
Działka ewidencyjna: 20/33
Adres nieruchomości - ul.Kwiatowa

MAPA Z PROJEKTEM PODZIAŁU NIERUCHOMOŚCI
KW OL1P/00030567/5
Skala 1: 500

Wykazane na mapie granice nieruchomości podlegającej podziałowi są zgodne z danymi ewidencyjnymi.

Mapę wykonał:
Geodeta Uprawniony
Świadectwo Nr 8112 MGPB
mgr inż. Andrzej Burkowski
19-040 Pisz ul. Kłosa 31 tel. 504 762 422
KERG G.6642.1.101.2017