


**LOKALIZACJA DZIAŁEK POŁOŻONYCH  
W BEMOWIE PISKIM PRZY UL. KWIATOWEJ  
PRZEZNACZONYCH POD BUDOWĘ GARAŻY W ZABUDOWIE SZEREGOWEJ**

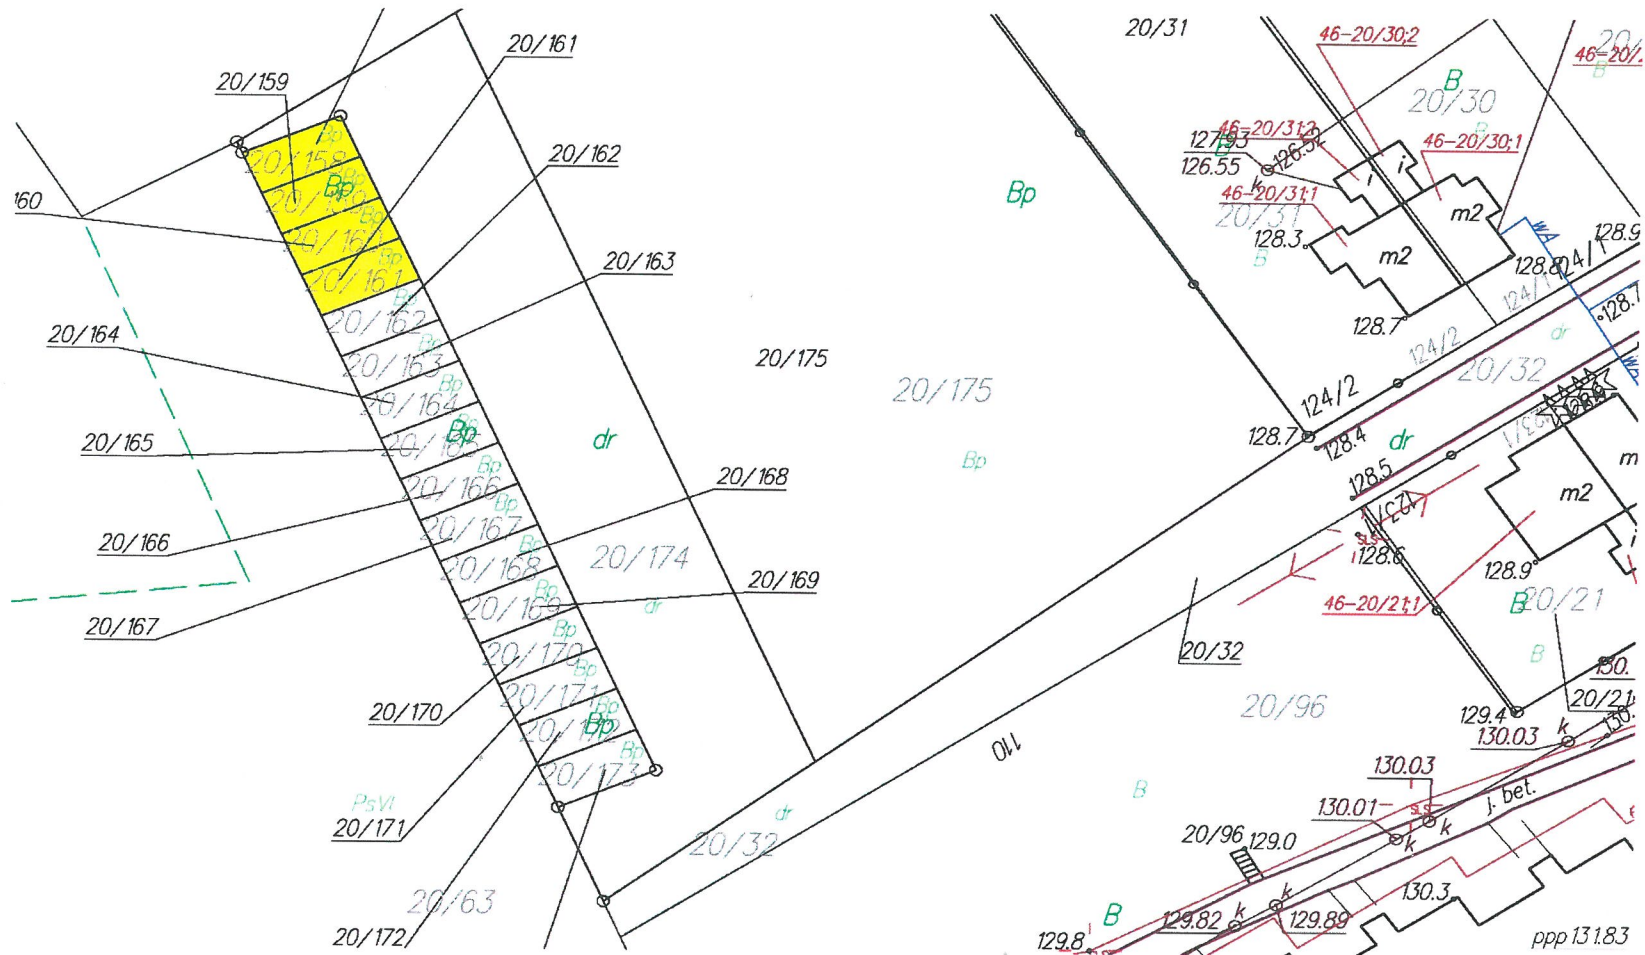

**Z up. BURMISTRZA**  
*mgr Andrzej Braun*  
Zastępca Burmistrza