


ROZWINIĘCIE INSTALACJI C.O.
SKALA 1:100

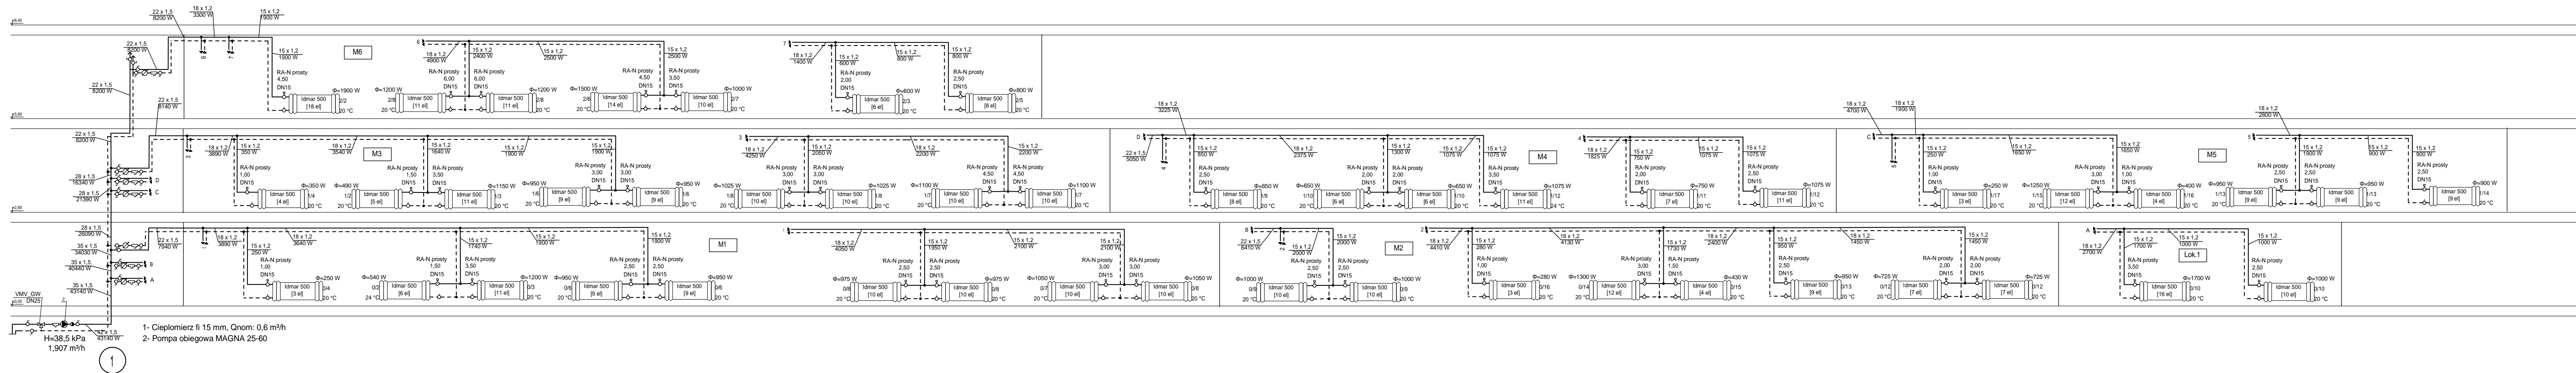

| | | | |
|--|--------------------|---------------------------------------|---------|
| P&P INSTAL Paweł Żytnienc | | | |
| OBIEKT: Budynek mieszkalny wielopodzielny - przebudowa instalacji c.o. | | ADRES: Biała Piska ul. Sienkiewicza 6 | |
| DATA: Sierpień 2014 R. | | NR RYSUNKU : 5 | |
| PROJEKTANT: | IMIE I NAZWISKO: | NR. UPR.: | PODPIS: |
| SPRAWDZIŁ: | INŻ. PAWEŁ ŻYTNIEC | WAM/0073/PDQS/09 | |