


ROZWINIĘCIE INSTALACJI C.O.
SKALA 1 : 100

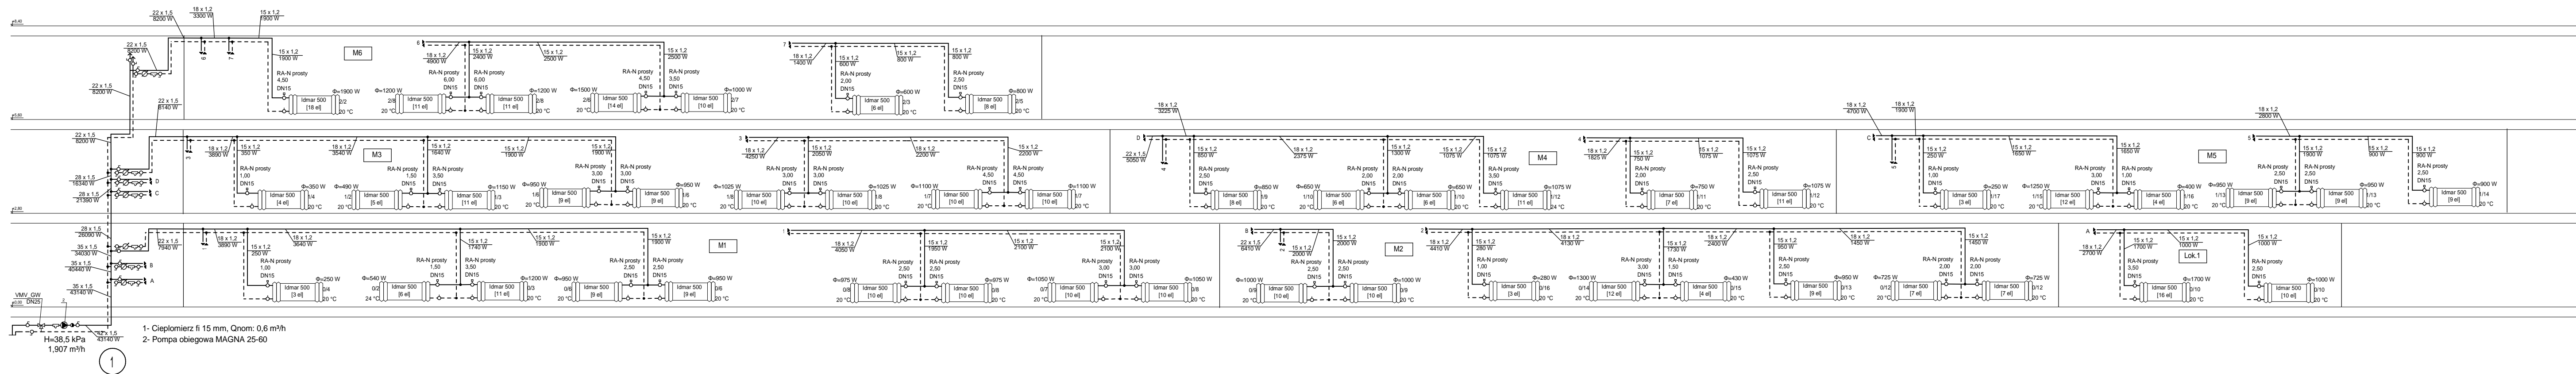

P&P INSTAL Paweł Żytniec			
OBIEKT: Budynek mieszkalny wielopodzielny - przebudowa instalacji c.o.		ADRES: Biała Piska ul. Sienkiewicza 6	
DATA: Sierpień 2014 R.		NR RYSUNKU : 5	
PROJEKTANT:	IMIE I NAZWISKO: INŻ. PAWEŁ ŻYTYNIEC	NR. UPR. :	PODPIS
SPRAWDZIŁ:	WAM/0073/PDQS/09		