


**TA TABLICA ROZDZIELCZA
POTRZEB ADMINISTRACYJNYCH
w obudowie wewnętrznej na 2*12 modułów**

Pi = 5 kW, Un = 230 V,
układ zasilania TN-S

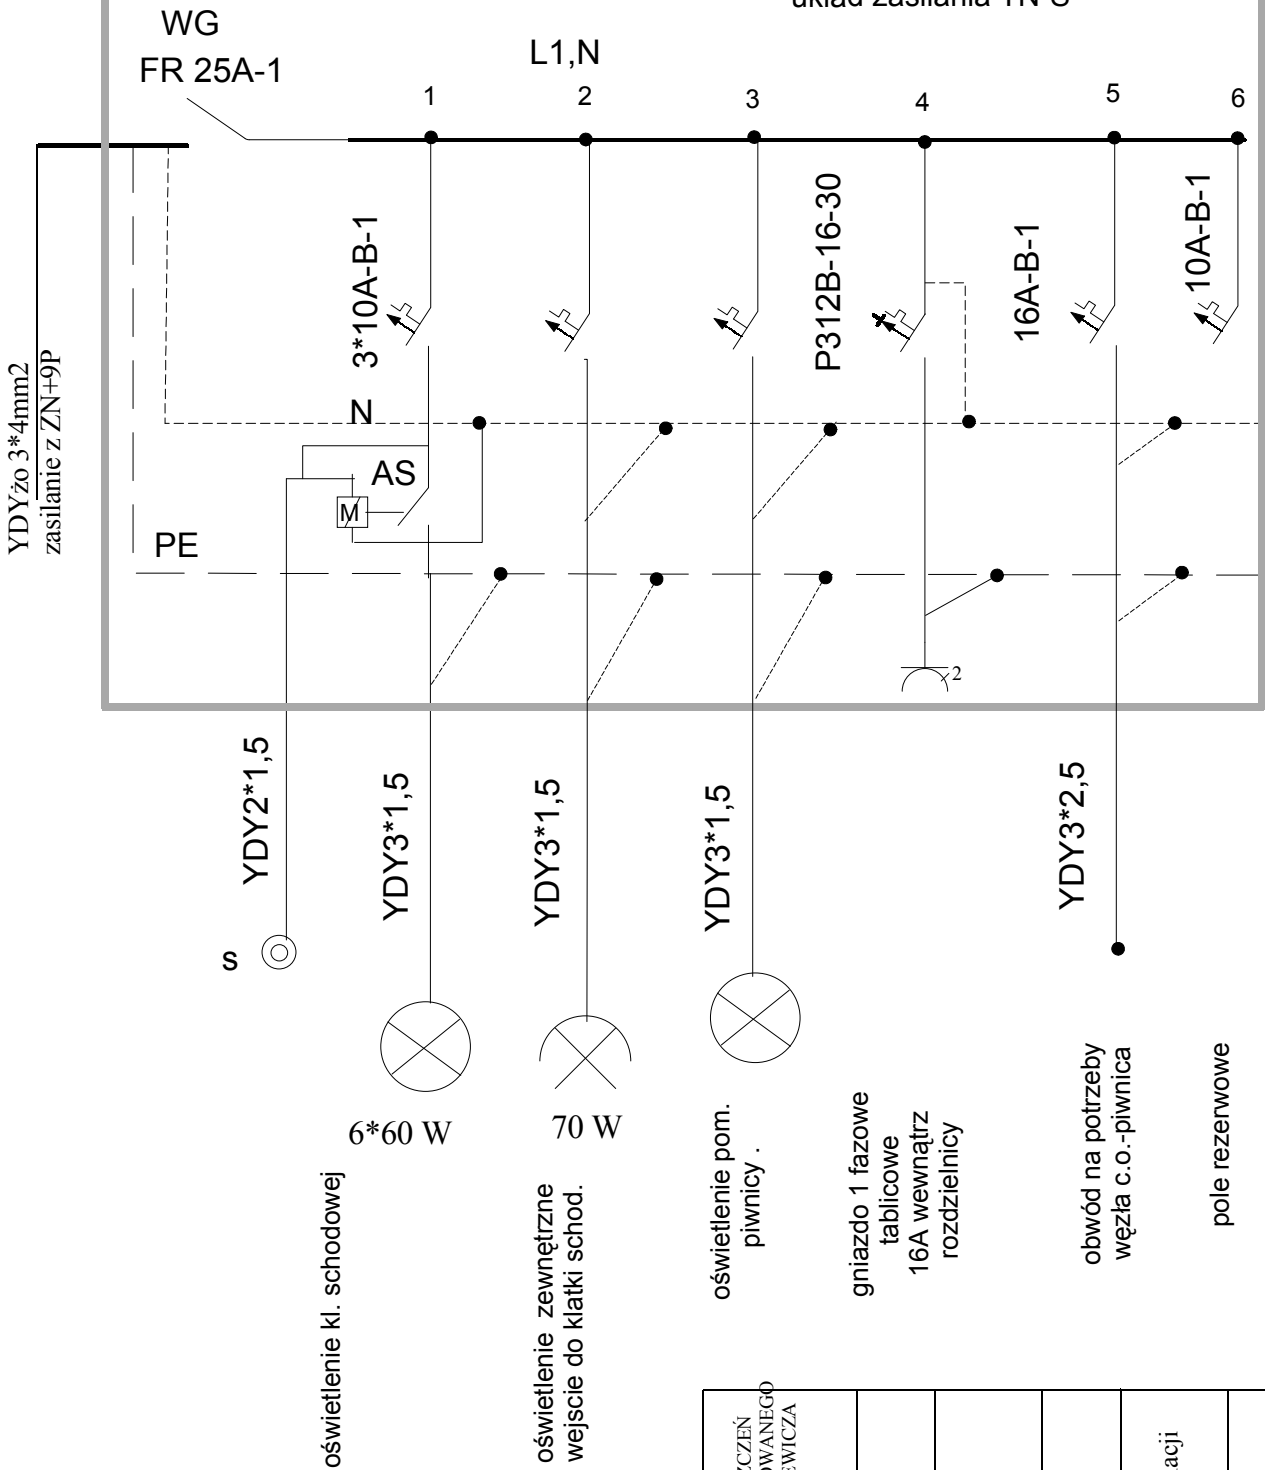

AS - automat schodowy,
zasilanie i sterowanie
oświetlenia klatki

P312B-16-30- wyłącznik
różnicowoprądowy
i nadprądowy,
2 biegunowy

3*10A-B-1-3 wył. nadpr.
o charakt. B
i pr. zn. 10A

PROJEKT: ADAPTACJA NA CELE MIESZKALNE POMIESZCZEŃ BUDYNKU (BYLEGO PRZEDSZKOLA) ZLOKALIZOWANEGO W MIEJSCOWOŚCI DRYGAŁY PRZY UL. MICKIEWICZA 12-230 Drygały ul. Mickiewicza 1	
inwestor Urząd Miasta Biała Piska Plac Adama Mickiewicza 25, 12-230 Biała Piska	
PROJEKT: BIURO OBSŁUGI INWESTYCJI ul. Gołdapska 22, 19-400 Olecko	
PROJEKTANT Barbara Marciniak	Nr upr. SUW 339/80
Tytuł rysunku: schemat ideowy TA i instalacji potrzeb administracyjnych	
skala	nr rys.
1:100	08. 2009
	6E