ZŁĄCZE NAPOWIETRZNE Z UKŁADAMI POMIAROWYMI
Pz - 52kW, TN-C-S, 230/4000V

WARUNKI PRZYŁĄCZENIA
ZS4-4/982/10779 /2009

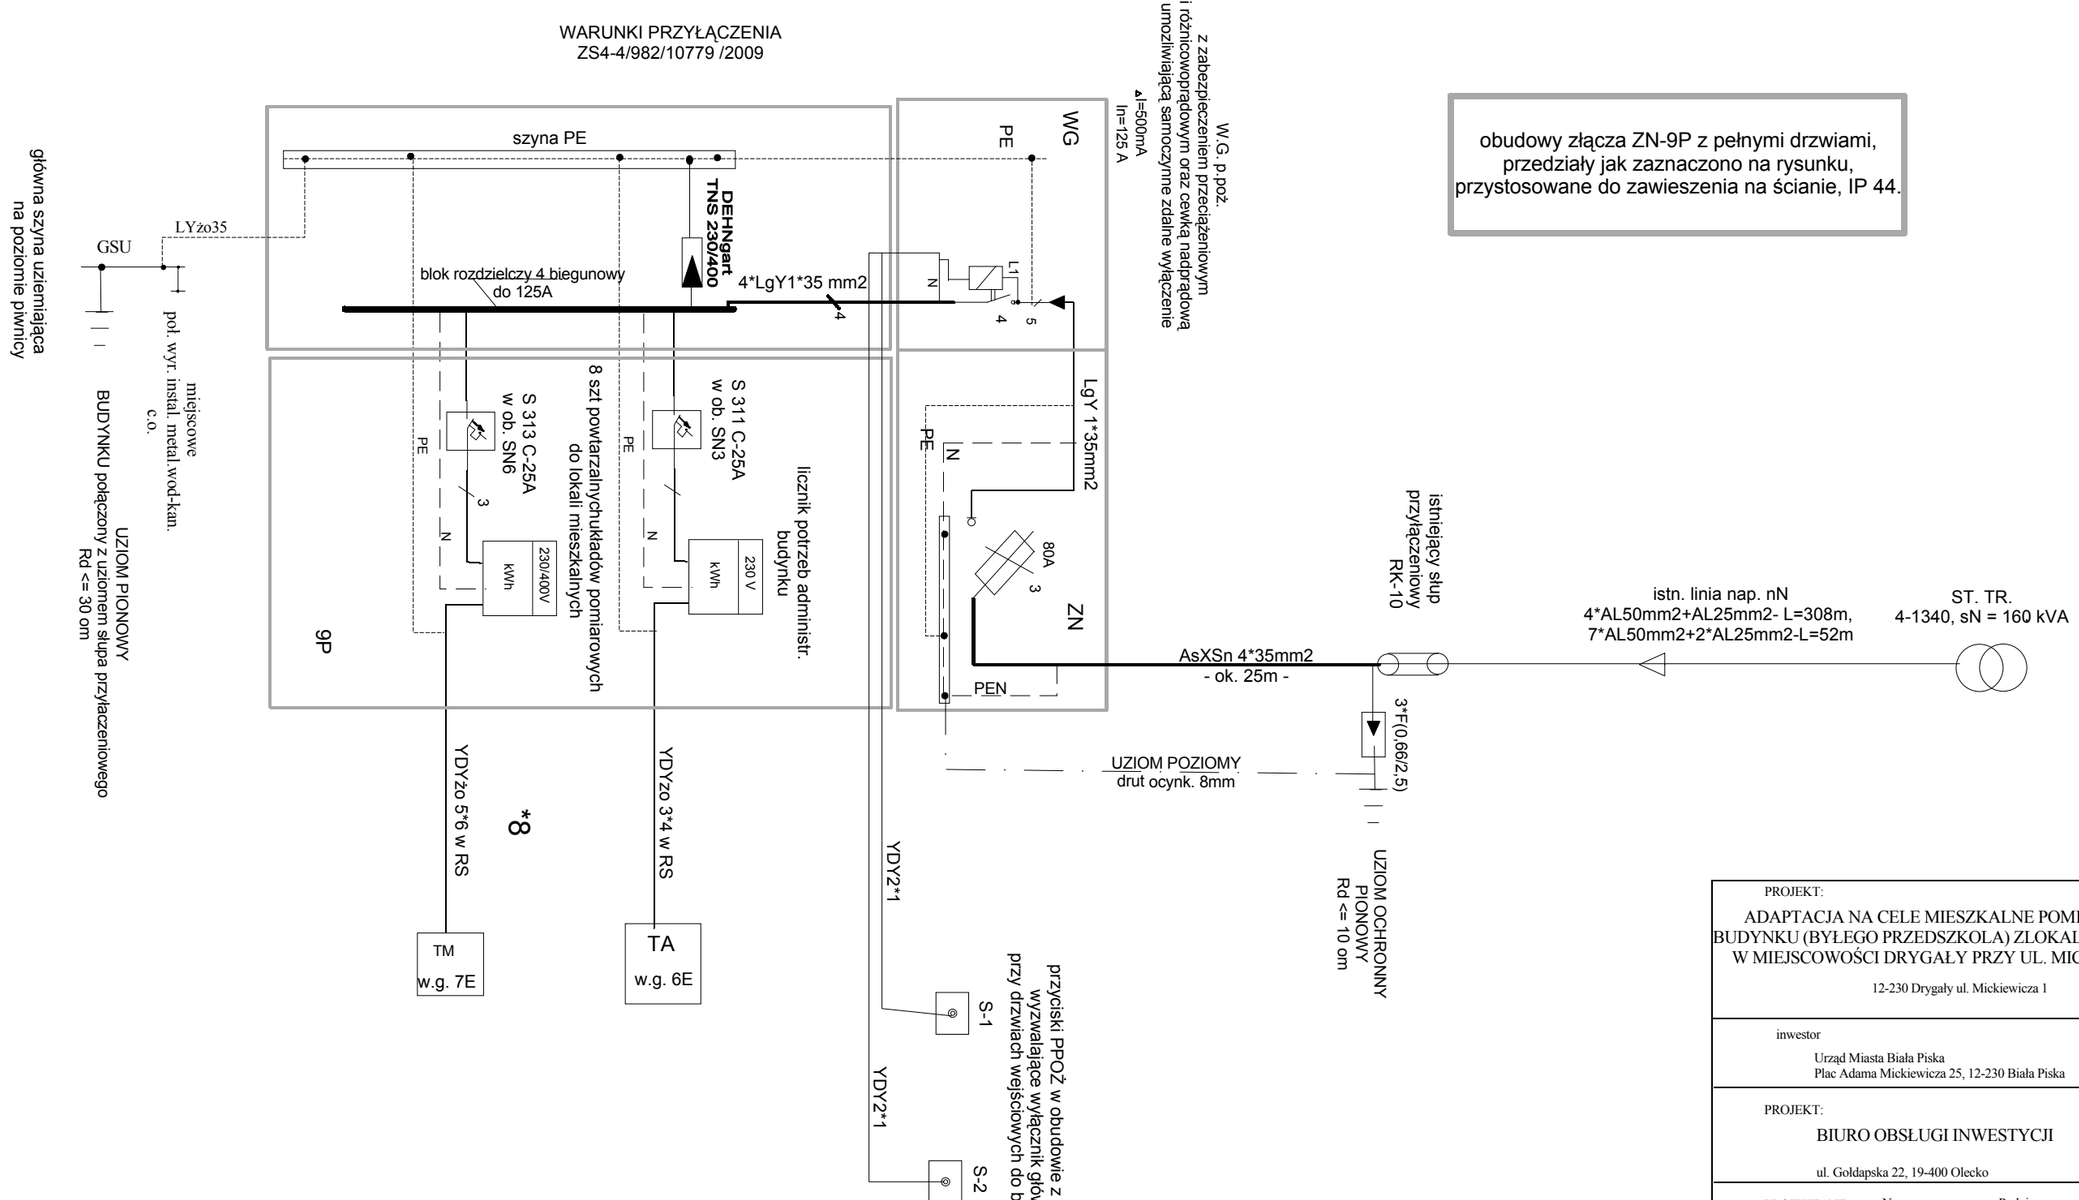

wyłączniki nadprądowe stosowane
na zabezpieczenia przedlicznikowe
muszą posiadać zdolność zwarciową
10 000 A EN 60898

obudowy złącza ZN-9P z pełnymi drzwiami,
przedziały jak zaznaczono na rysunku,
przystosowane do zawieszenia na ścianie, IP 44.

PROJEKT:

ADAPTACJA NA CELE MIESZKALNE POMIESZCZEŃ BUDYNKU (BYŁEGO PRZEDSZKOLA) ZLOKALIZOWANEGO W MIEJSCOWOŚCI DRYGAŁY PRZY UL. MICKIEWICZA

12-230 Drygały ul. Mickiewicza 1

inwestor

Urząd Miasta Biała Piska
Plac Adama Mickiewicza 25, 12-230 Biała Piska

PROJEKT:

BIURO OBSŁUGI INWESTYCJI

ul. Gołdapska 22, 19-400 Olecko

PROJEKTANT	Nr upr.	Podpis
Barbara Marciniak	SUW 339/80	

Tytuł rysunku:
schemat ideowy złącza napowietrznego
z układami pomiarowymi. Schemat ideowy zasilania
budynku.

skala	data	nr rys.
b.s.	08. 2009	8E