ZŁĄCZE NAPOWIETRZNE Z UKŁADAMI POMIAROWYMI
Pz - 52kW, TN-C-S, 230/4000V

WARUNKI PRZYŁĄCZENIA
ZS4-4/982/10779 /2009

wyłączniki nadprądowe stosowane na zabezpieczenia przedlicznikowe muszą posiadać zdolność zwarciową 10 000 A EN 60898

obudowy złącza ZN-9P z pełnymi drzwiami, przedziały jak zaznaczono na rysunku, przystosowane do zawieszenia na ścianie, IP 44.

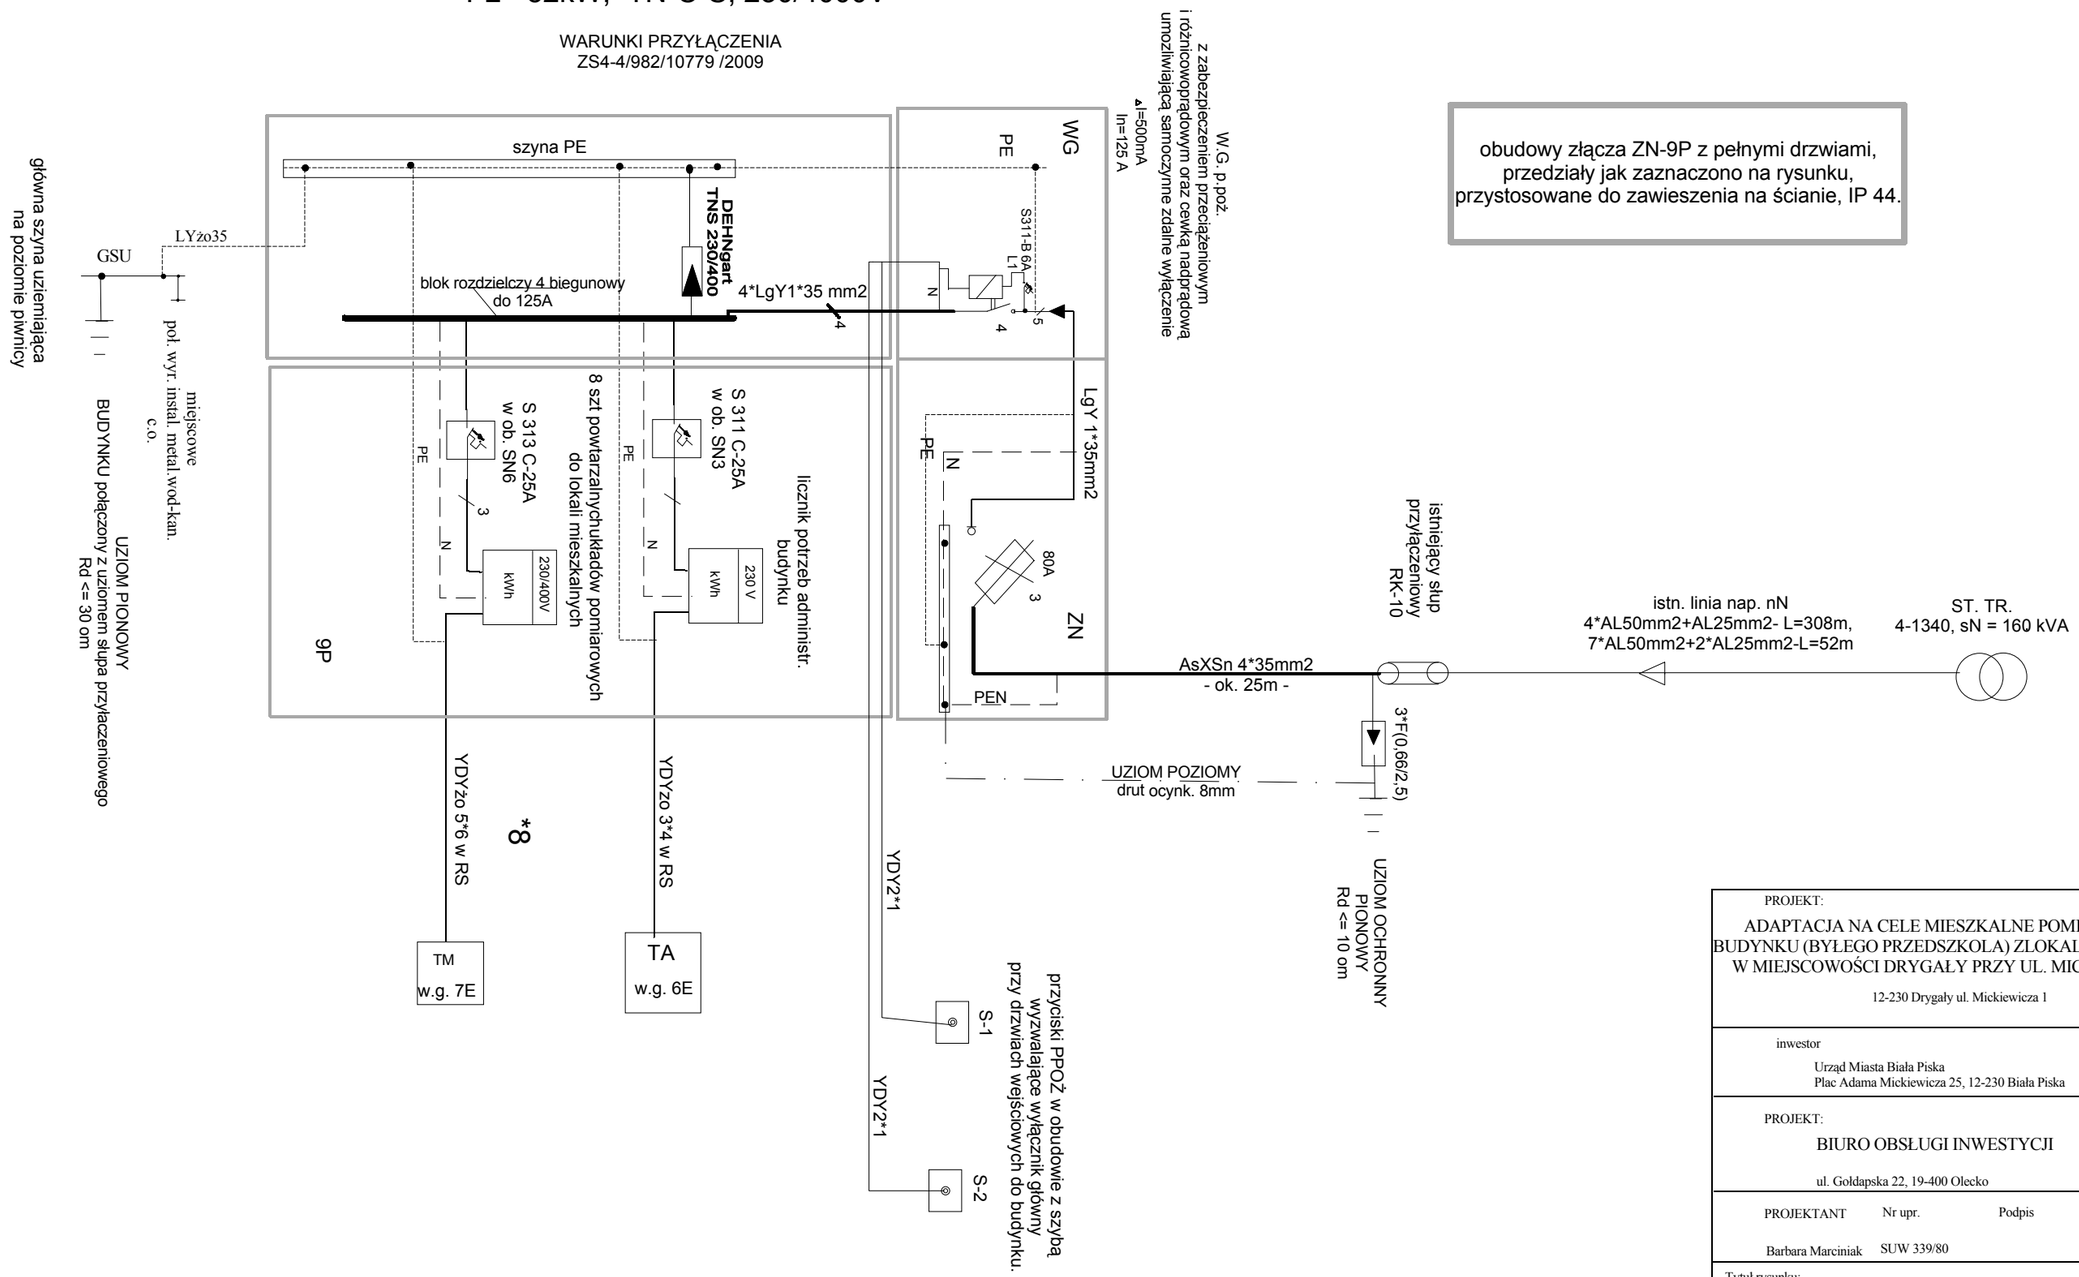

PROJEKT: ADAPTACJA NA CELE MIESZKALNE POMIESZCZEŃ BUDYNKU (BYŁEGO PRZEDSZKOLA) ZLOKALIZOWANEGO W MIEJSCOWOŚCI DRYGAŁY PRZY UL. MICKIEWICZA 12-230 Drygały ul. Mickiewicza 1		
inwestor Urząd Miasta Biała Piska Plac Adama Mickiewicza 25, 12-230 Biała Piska		
PROJEKT: BIURO OBSŁUGI INWESTYCJI ul. Gołdapska 22, 19-400 Olecko		
PROJEKTANT Barbara Marciniak	Nr upr. SUW 339/80	Podpis
Tytuł rysunku: schemat ideowy złącza napowietrznego z układami pomiarowymi. Schemat ideowy zasilania budynku.		
skala	data	nr rys.
b.s.	08. 2009	8E