


ROZWINIĘCIE INSTALACJI C.O.
SKALA 1:100

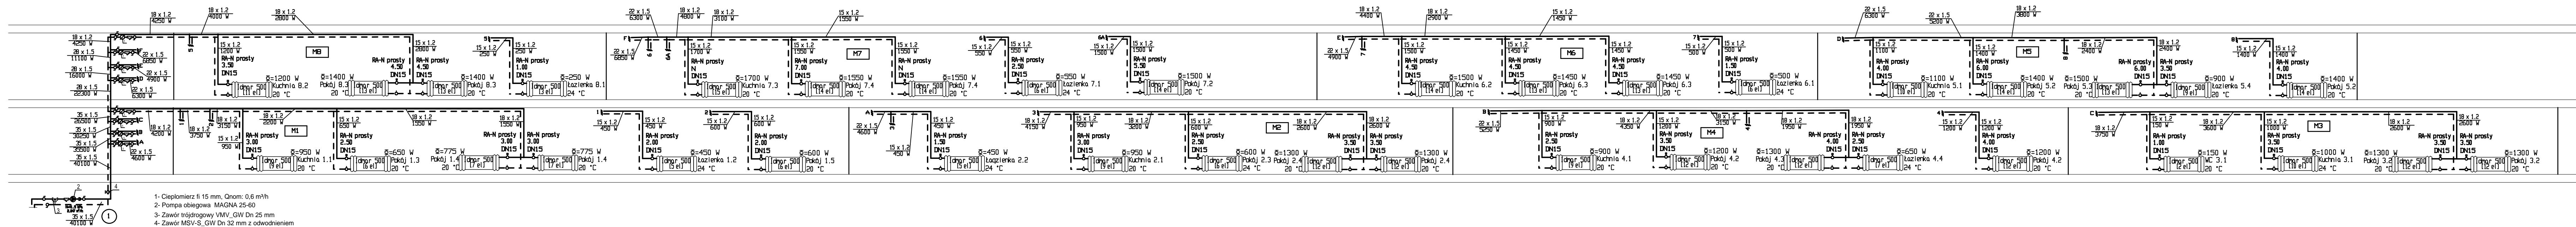

P & P I N S T A L Paweł Zytyniec			
OBIEKT: Budynek mieszkalny wielorodzinny - przebudowa instalacji c.o.		ADRES: Białe Piska ul. Maniuszki 4	
DATA: Maj 2018 R.		NR RYSUNKU : 4	
PROJEKTANT: INŻ. PAWEŁ ZYTYNIEC	IMIE I NAZWISKO:	NR. UPR.:	PODPIS
SPRAWDZIŁ:		WAM/0073/PDS/09	