


ROZWINIĘCIE INSTALACJI C.O.  
SKALA 1:50

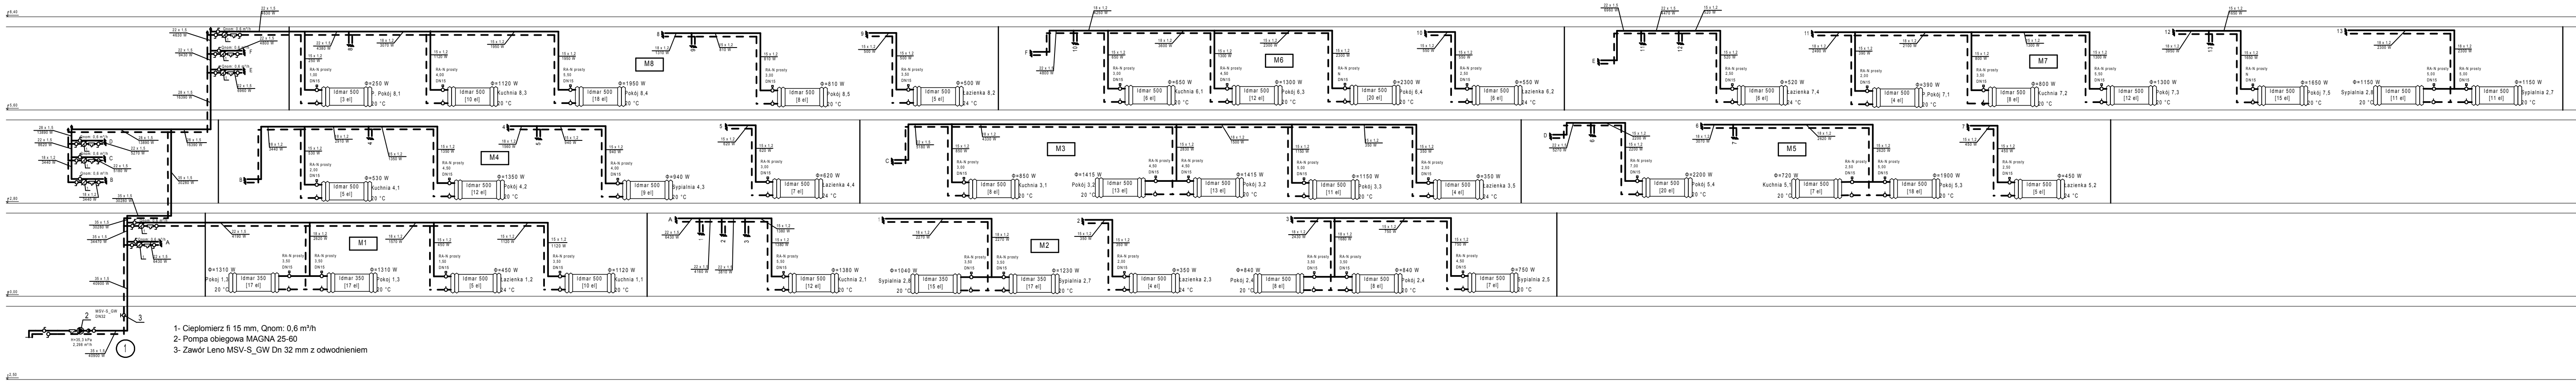

<b>P &amp; P I N S T A L</b> Paweł Żytniec			
OBIEKT: <b>Budynek mieszkalny wielorodzinny - instalacja c.o.</b>		ADRES: <b>Biata Piska ul. Plac Adama Mickiewicza 7</b>	
DATA: <b>Styczeń 2018 R.</b>		NR RYSUNKU : <b>5</b>	
PROJEKTANT: <b>INŻ. PAWEŁ ŻYTYNIEC</b>	IMIE I NAZWISKO:	NR. UPR. :	PODPIS
SPRAWDZIŁ:	WAM/0073/PD05/09		