


**MAPA SYTUACYJNO-WYSOKOŚCIOWA
DO CELÓW PROJEKTOWYCH
SKALA 1:1000**

POWIAT: PISZ
GMINA: BIAŁA PISKA
OBREBY: DRYGAŁY, NIKI

KERG: 16-912/04
16 913/04

SZKIC ORIENTACYJNY
SKALA 1:20000

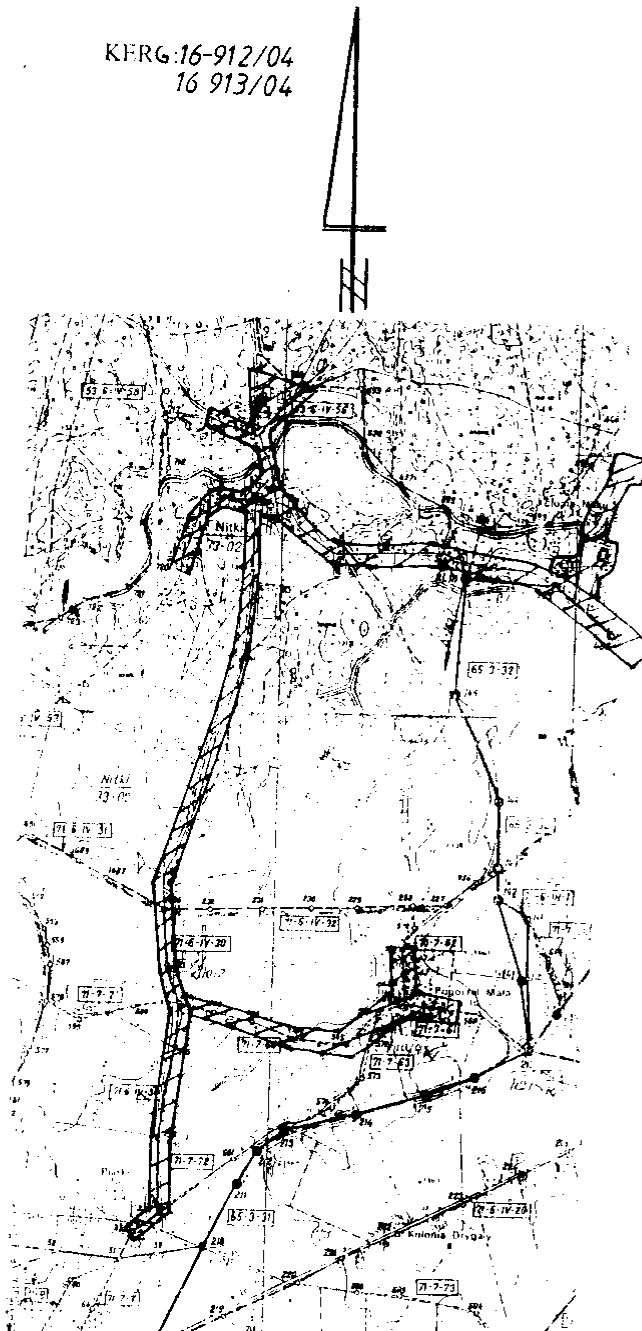

Jałna na dzień 10.12.2004