


Gm. BIAŁA PISKA woj.

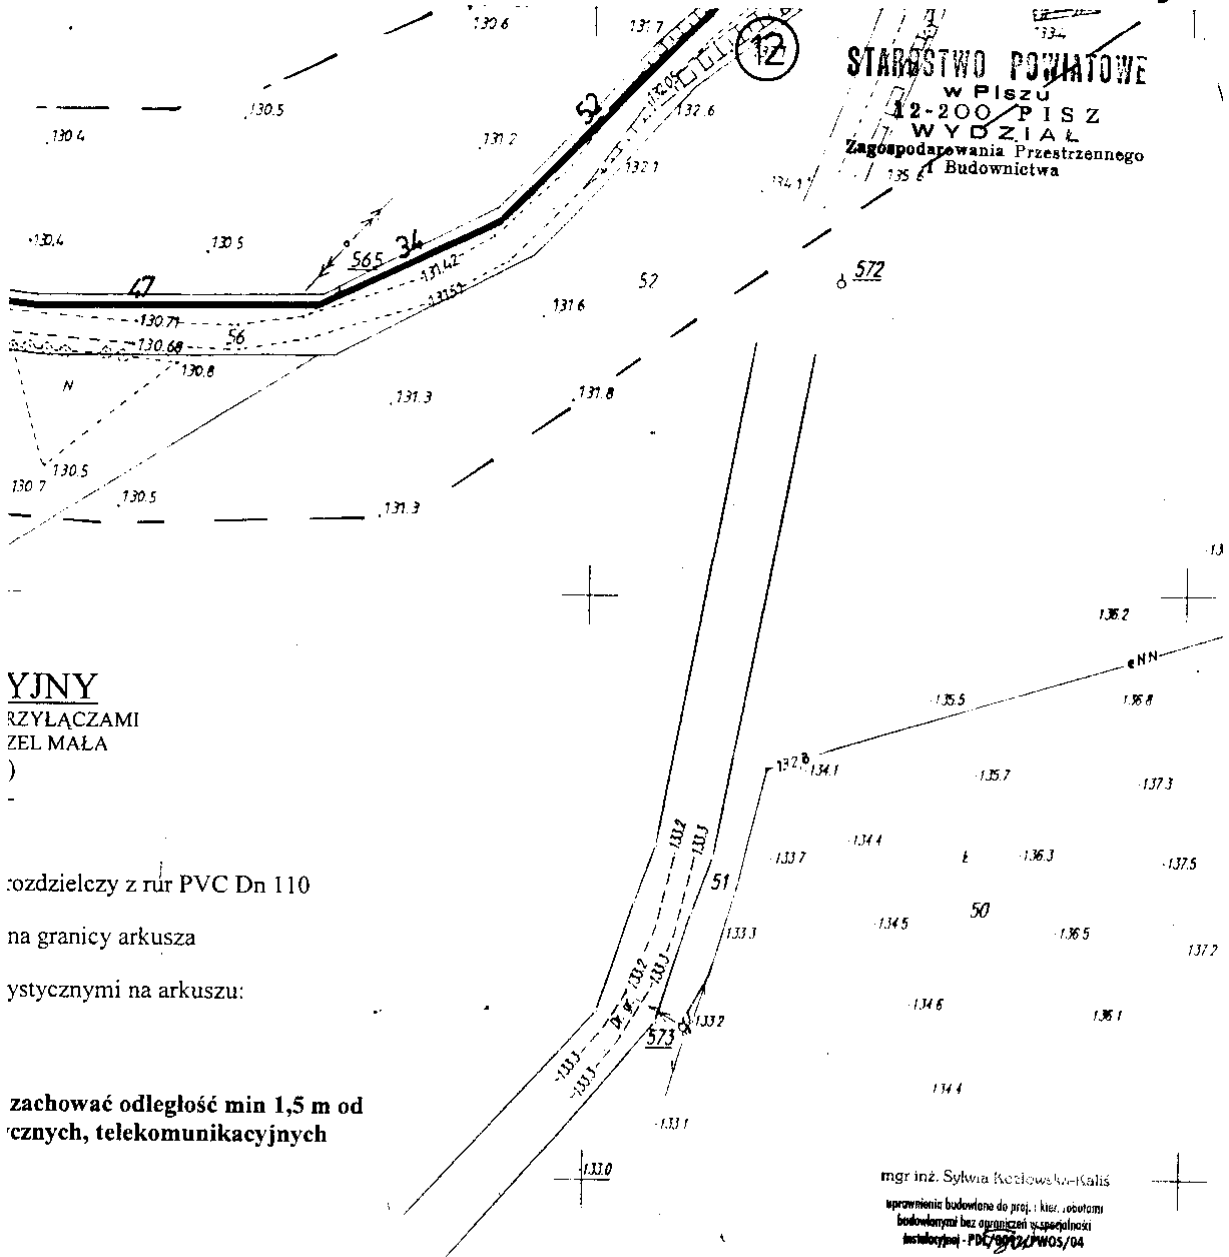

STAROSTWO POWIATOWE
w PISZU
12-200 PISZ
WYDZIAŁ
Zagospodarowania Przestrzennego
Budownictwa

YJNY
PRZYŁĄCZAMI
ZEL MAŁA
)

rozdzielczy z rur PVC Dn 110
na granicy arkusza
miejscowymi na arkuszu:

**zachować odległość min 1,5 m od
liniowych, telekomunikacyjnych**

mgr inż. Sylwia Kotłowska-Kaliś
uprawnienia budowlane do proj. i kier. robotami
budowlanymi bez ograniczeń w specjalności
Instalacyjnej - PDC/9972/PWOS/04

OBIEKT: WODOCIĄG ROZDZIELCZY Z PRZYŁĄCZAMI Drygały - Nitki - Pogorzelska Mała - gmina Biała Piska -		Rys. nr 11
NAZWA RYS.: Arkusz nr 11		Skala 1:1000
Stadium Projekt budowlany	Branża Sanitarna.	Data marzec 2005 r.
Opracował: mgr inż. Krzysztof Duda - upr. proj. LOM-42		