


STAROSTWO POWIATOWE
 w PISZU
 12-200 PISZ
 WYDZIAŁ
 Zagospodarowania Przestrzennego
 i Budownictwa

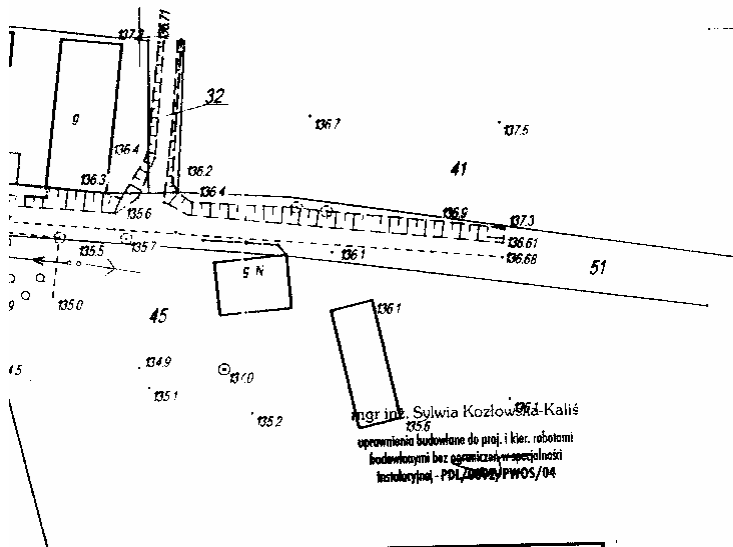

KT: WODOCIĄG ROZDZIELCZY Z PRZYŁĄCZAMI Drygaly - Nitki - Pogorzel Mała - gmina Biała Piska -		Rys. nr 12
VA RYS.: Arkusz nr 12		Skala 1:1000
Stadium projekt budowlany	Branża Sanitarna.	Data marzec 2005 r.
cował: inż. Krzysztof Duda - upr. proj. LOM-42		