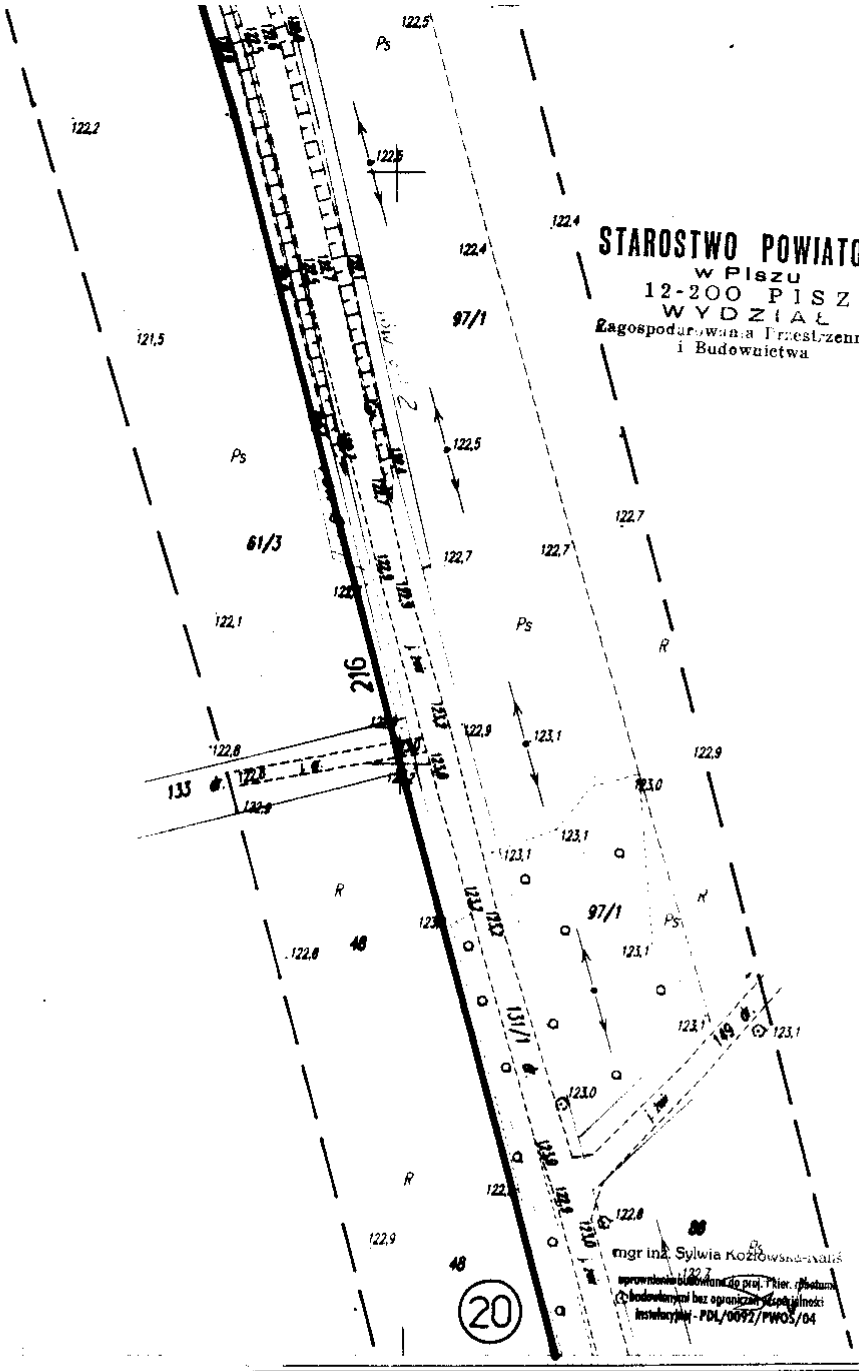

OBIEKT: WODOCIĄG ROZDZIELCZY Z PRZYŁĄCZAMI *Kumielsk – Guzki –Gruzy - Grodzisko* - gmina Biała Piska -		*Rys. nr* **18**
NAZWA RYS.: Arkusz nr 18		Skala 1:1000
Stadium **Projekt budowlany**	Branża **Sanitarna.**	Data **marzec 2005 r.**
Opracował: **mgr inż. Krzysztof Duda – upr. proj. LOM-42**		

'JNO–WYSOKOŚCIOWA
1 w r. 2004 przez
po mgr inż. Tadeusza Kmiecia