


INY
 ŁĄCZAMI
 GRODZISKO

dzielczy z rur PVC Dn 160
 łociągowe z rur PE Dn 50
 ż. ϕ 80mm z zasuwą ϕ 80mm
 granicy arkusza
 ycznymi na arkuszu:

chować odległość min 1,5 m od
 nych, telekomunikacyjnych

! 144.111
00

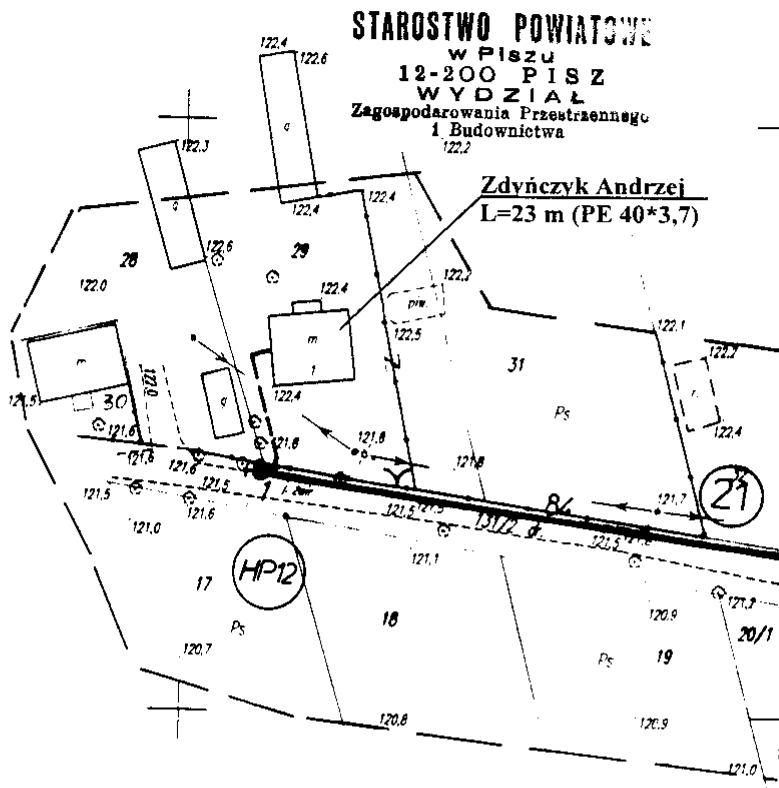

STAROSTWO POWIATOWE
 w PISZU
 12-200 PISZ
 WYDZIAŁ
 Zagospodarowania Przestrzennego
 i Budownictwa
 1222

Zdźwiczek Andrzej
 L=23 m (PE 40*3,7)

mgr inż. Sylwia Kozłowska-Zwalska
 uprawnienia budowlane do proj. i kier. robotami
 budowlanymi bez ograniczeń w specjalności
 Instalacyjnej - PDL/0092/PW05/04

OBIEKT: WODOCIĄG ROZDZIELCZY Z PRZYŁĄCZAMI Kumielsk - Guzki - Gruzy - Grodzisko - gmina Biała Piska -		Rys. nr 20
NAZWA RYS.: Arkusz nr 20		Skala 1:1000
Stadium Projekt budowlany	Branża Sanitarna.	Data marzec 2005 r.
Opracował: mgr inż. Krzysztof Duda - upr. proj. LOM-42		