


Gm. BIAŁA PISKA W

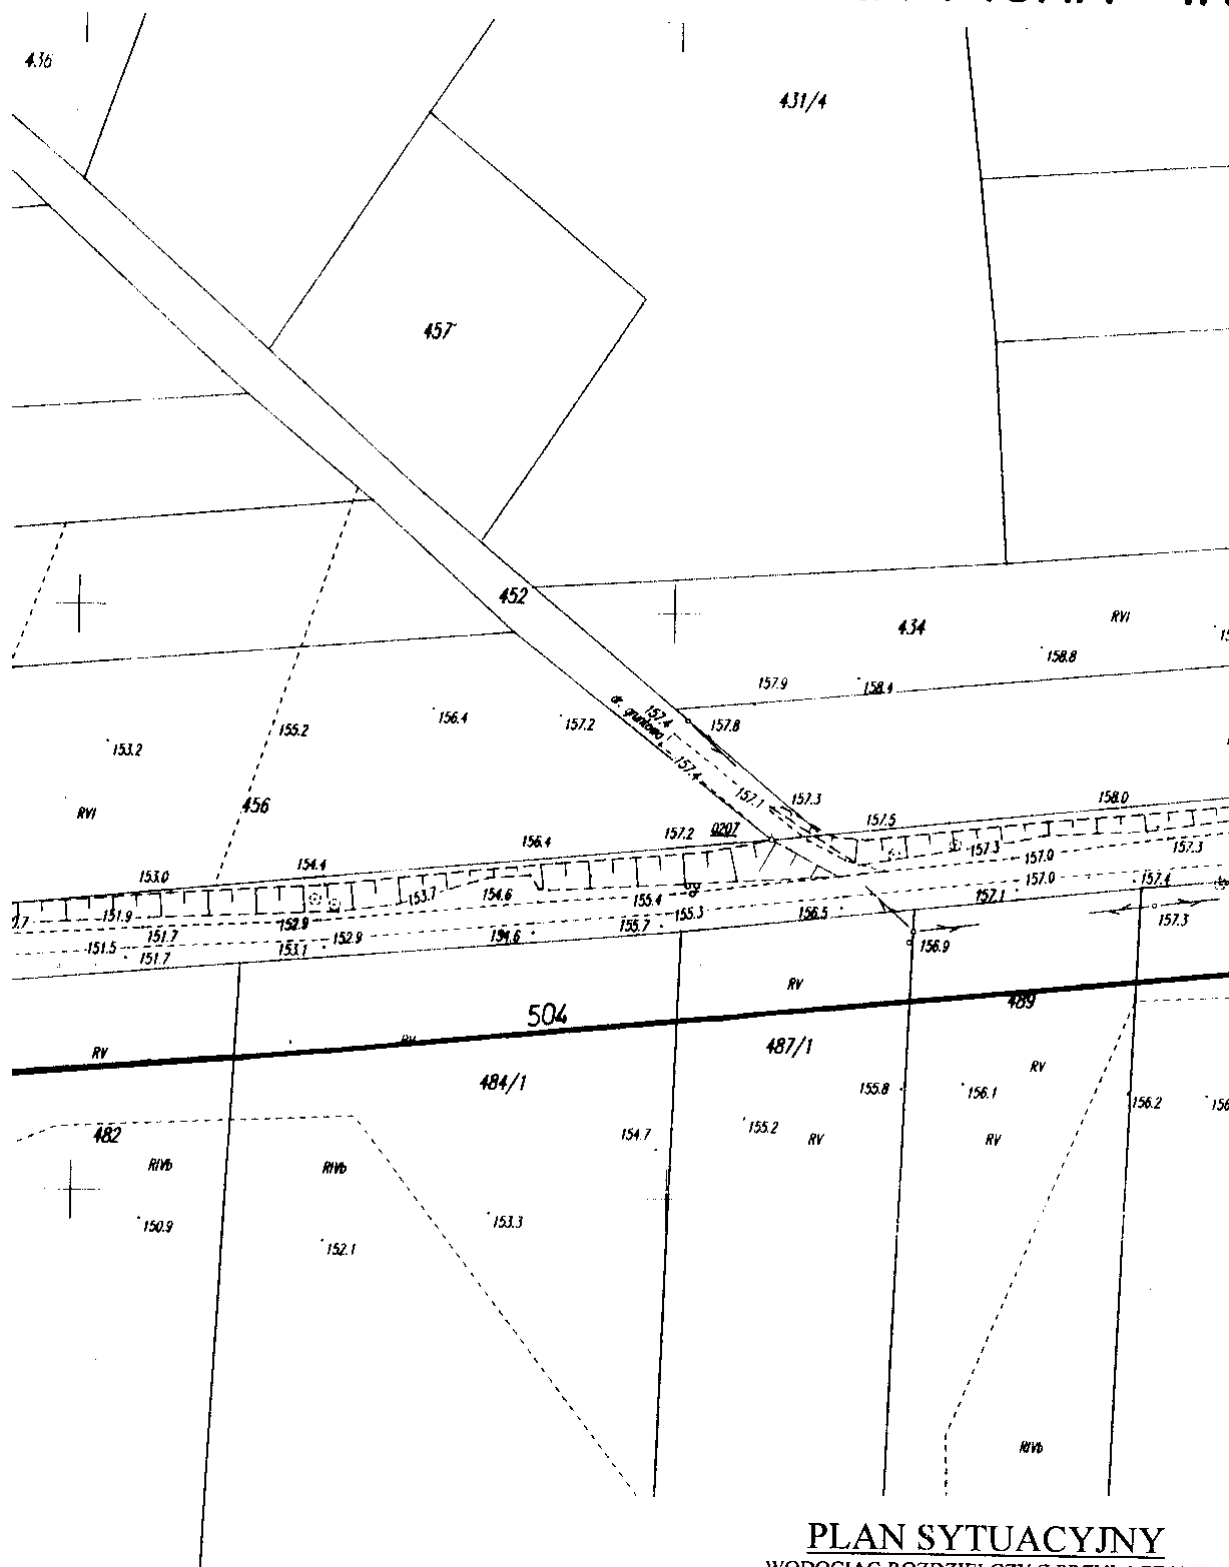

PLAN SYTUACYJNY
WODOCIĄG ROZDZIELCZY Z PRZYŁĄCZAMI