

33.033


MAPA SYTUACYJNO – WYSOKOŚCIOWA

Założona w r. 2004 przez

Agencja Geodezyjna Andrzej Dąbrowski i Zofia Dąbrowska

Kierownik roboty: mgr inż. Andrzej Dąbrowski

Geodezja Uprawniony
Skrasocin Nr 0112 MGPiB
ul. ...
20-200 Pisz, ul. Artywa 11

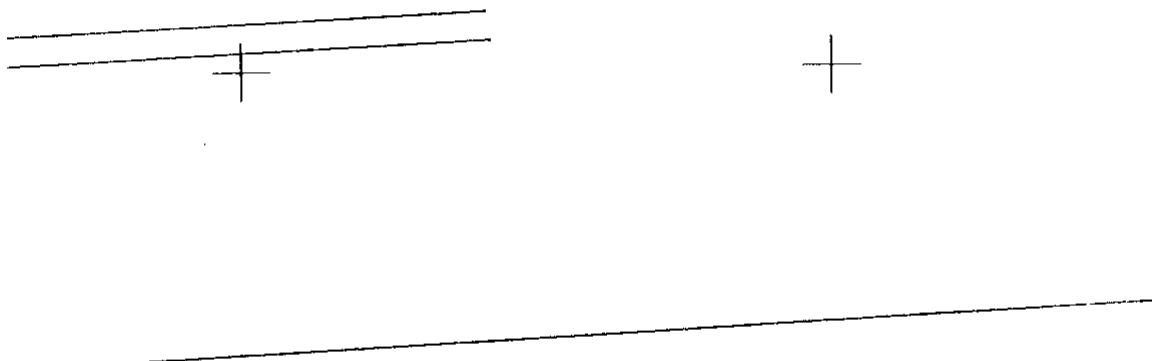

Stę
10m
320
14

STAKOSTY
Henryk Wrzosek
GEODETA POWATOWY

PLAN SYTUACYJNY
WODOCIĄG ROZDZIELCZY Z PRZYŁĄCZAMI
DRYGALY – NITKI – POGORZEL MAŁA
(ARKUSZ NR 3)
- SKALA 1:1000 -

GENDA: ... wodociąg rozdzielczy z rur PVC Dn 110