


USZ

33.162

awnlony
12-200
gurewki
rzywa 01

STAROSTWO POWIATOWE
w PISZU
12-200 PISZ
WYDZIAŁ
Zagospodarowania Przestrzennego
i Budownictwa

Łączy arkusz
224.433.171

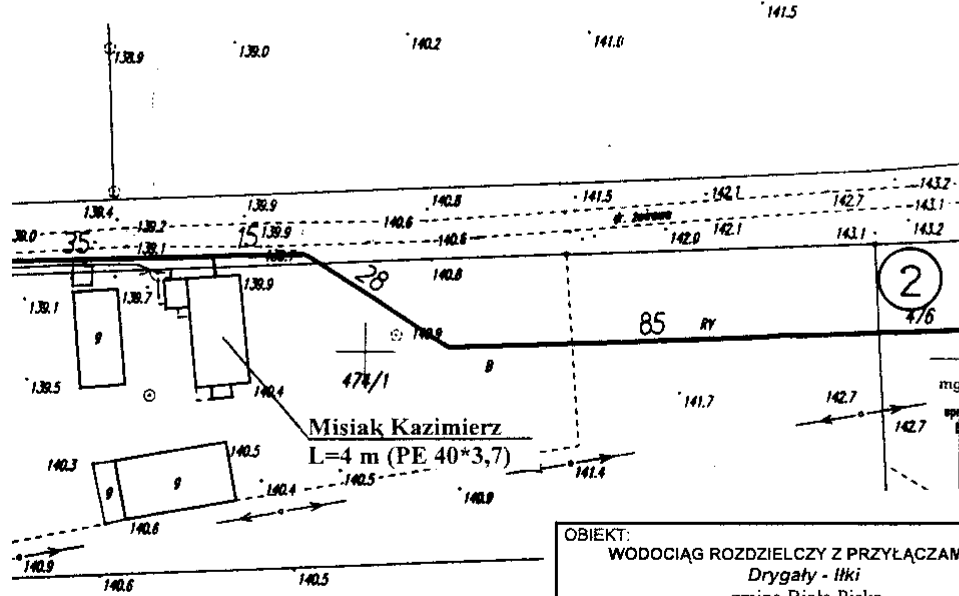

ieta
*3,7)

| | | |
|--|----------------------|------------------------|
| OBIEKT: WODOCIĄG ROZDZIELCZY Z PRZYŁĄCZAMI Drygały - Ilki - gmina Biała Piska - | | Rys nr 3A |
| NAZWA RYS.: Arkusz nr 3 | | Skala 1:1000 |
| Stadium Projekt budowlany | Branża Sanitarna. | Data marzec 2005 r. |
| Opracował: mgr inż. Krzysztof Duda - upr. proj. LOM-42 | | |

60