łączy ark. nr 234.213.071

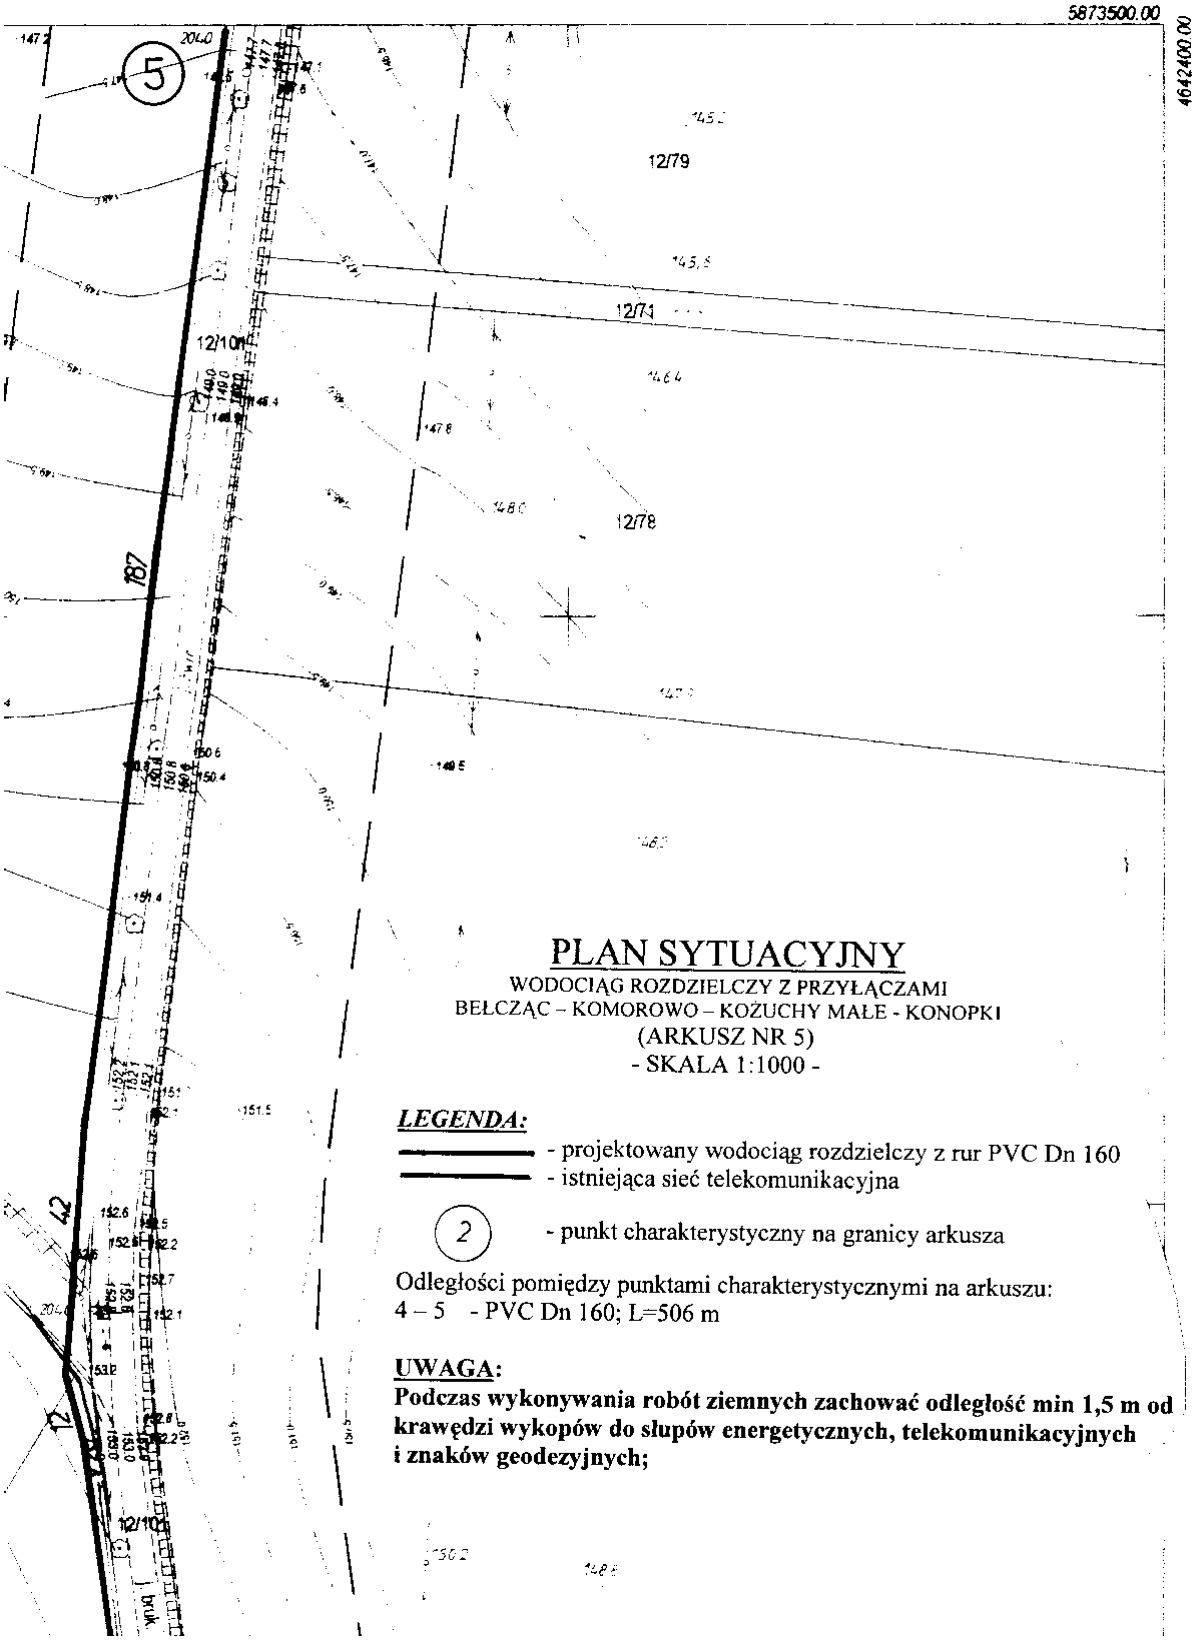

PLAN SYTUACYJNY

WODOCIĄG ROZDZIELCZY Z PRZYŁĄCZAMI
BEŁCZĄC – KOMOROWO – KOŻUCHY MAŁE - KONOPKI
(ARKUSZ NR 5)
- SKALA 1:1000 -

LEGENDA:

- projektowany wodociąg rozdzielczy z rur PVC Dn 160
- istniejąca sieć telekomunikacyjna

(2) - punkt charakterystyczny na granicy arkusza

Odległości pomiędzy punktami charakterystycznymi na arkuszu:
4 – 5 - PVC Dn 160; L=506 m

UWAGA:

Podczas wykonywania robót ziemnych zachować odległość min 1,5 m od krawędzi wykopów do słupów energetycznych, telekomunikacyjnych i znaków geodezyjnych;