


Łączy arkusz
224.433.171

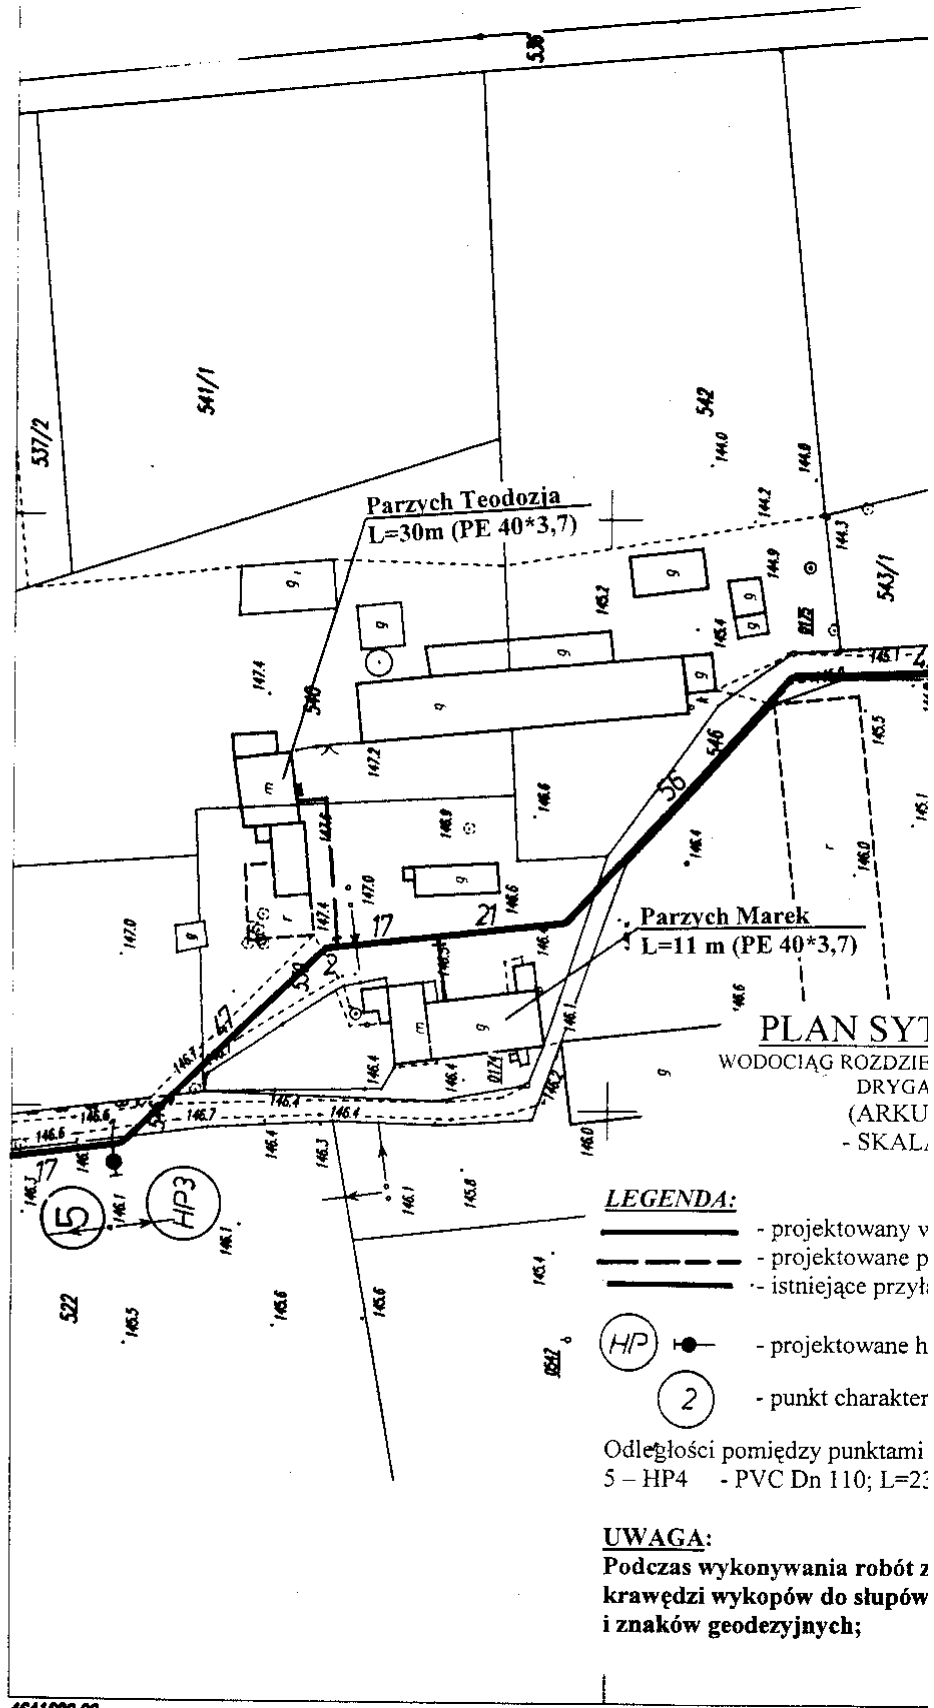

5881500.00

4641600.00

LEGENDA:

- projektowany w
- projektowane p
- istniejące przył

- HP - projektowane h
- 2 - punkt charakter

Odległości pomiędzy punktami
5 - HP4 - PVC Dn 110; L=2;

UWAGA:

Podczas wykonywania robót z
krawędzi wykopów do słupów
i znaków geodezyjnych;