


BIAŁA PISKA woj.

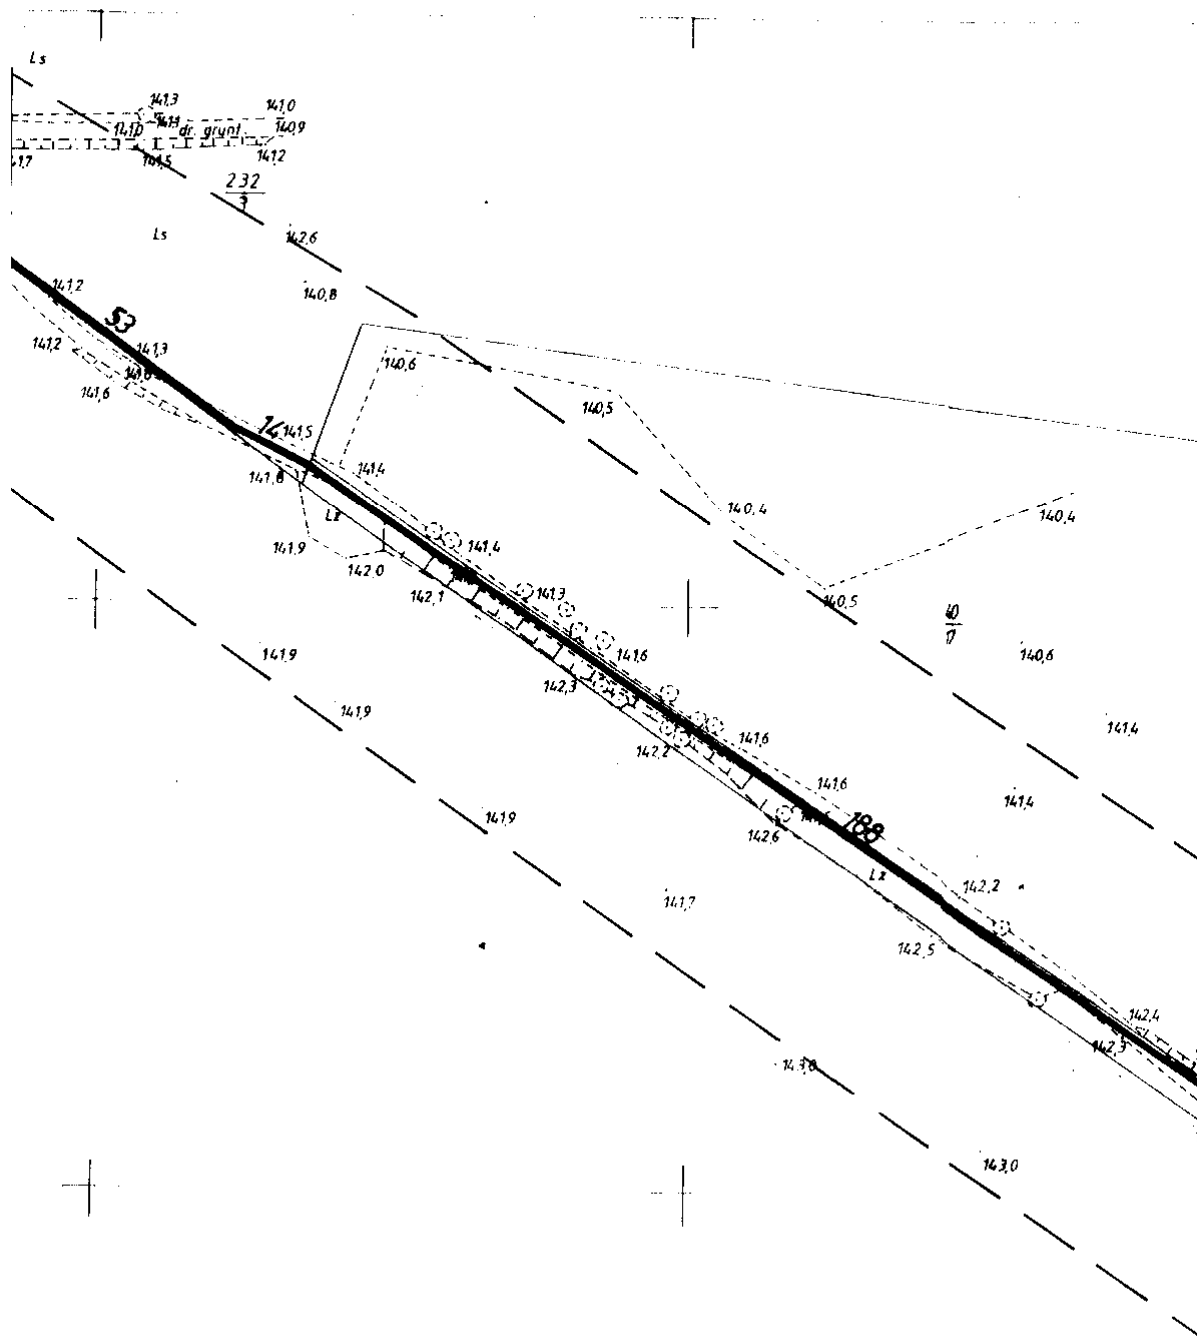

MAPA DO CELÓW PROJEKTOWYCH
skala 1:1000

L.ks.rob.8112/150/04
KERG: 16-914/04
16-916/04

by Mate-Konopki
pła