


STAROSTWO POWIATOWE  
 w Piskach  
 12-200 PISZ  
 WYDZIAŁ  
 Zagospodarowania i Urządzającego  
 i Budownictwa

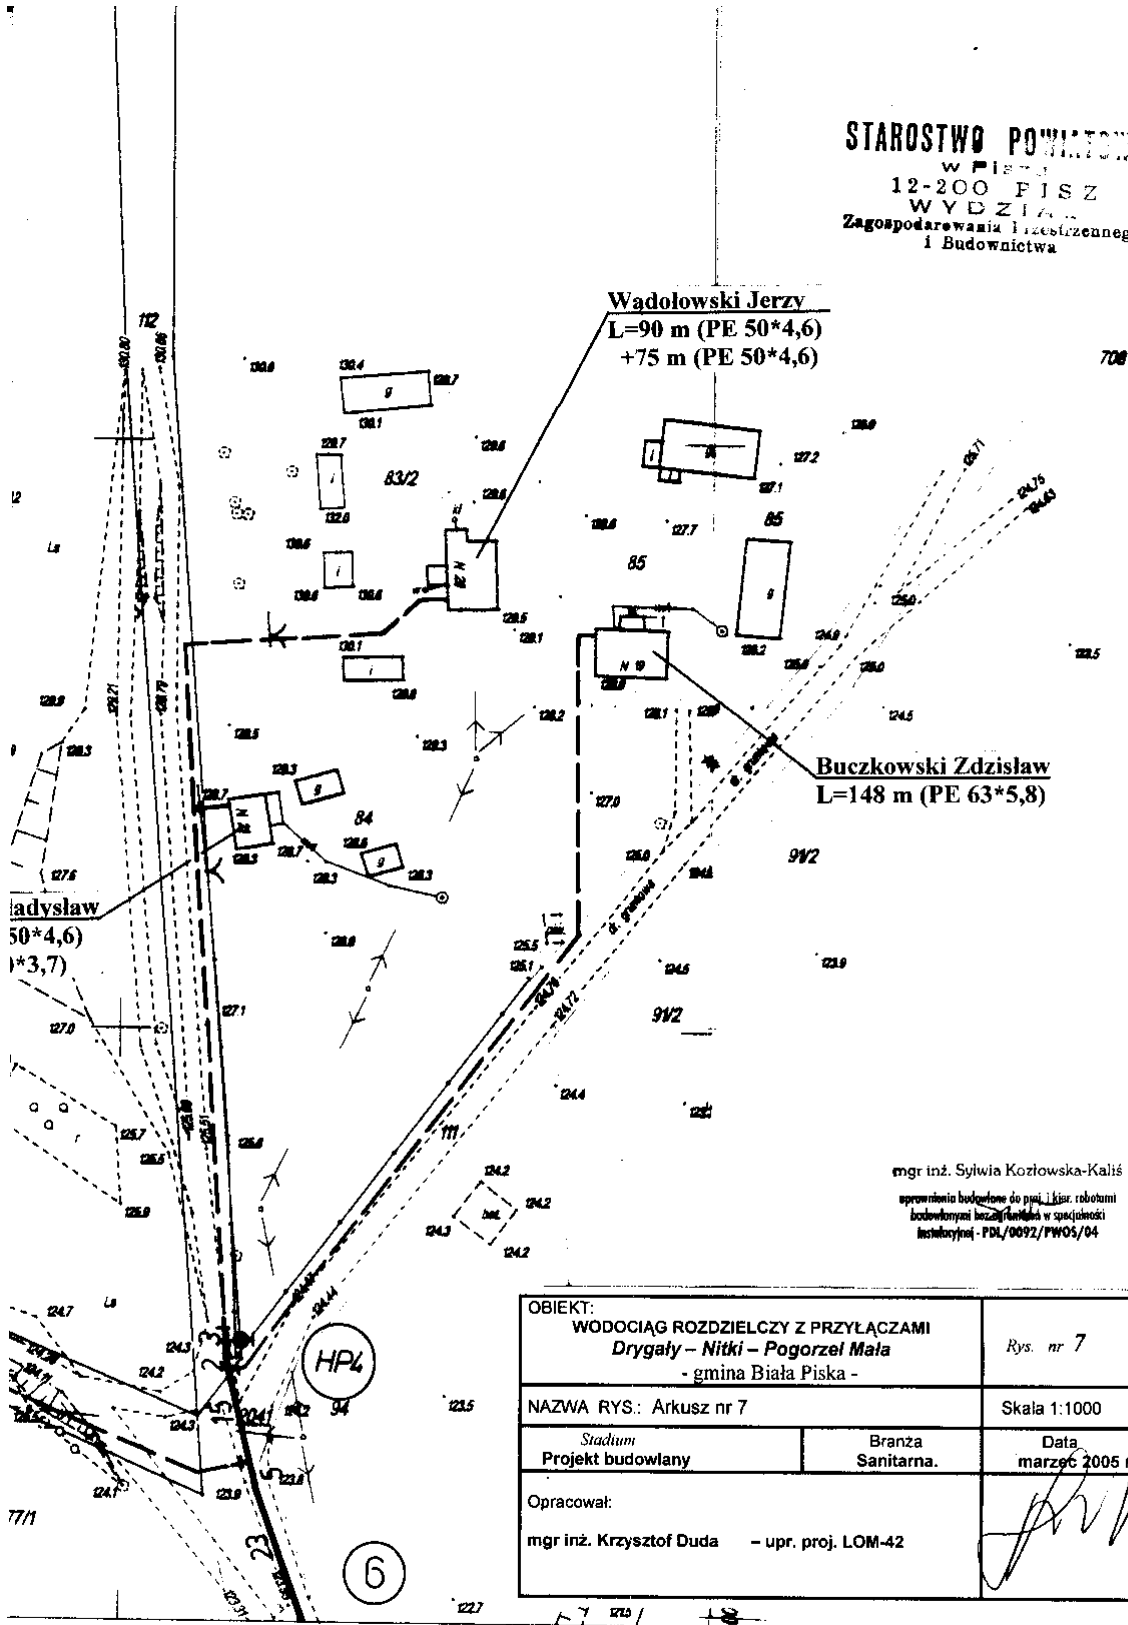

mgr inż. Sylwia Kozłowska-Kaliś  
 uprawnienia budowlane do proj. i dir. robotami  
 budowlanymi branża Sanitarna w specjalności  
 Instalacyjnej - PDI/0092/PW05/04

OBIEKT: WODOCIĄG ROZDZIELCZY Z PRZYŁĄCZAMI Drygały - Nitki - Pogorzelska Mała - gmina Biała Piska -		Rys. nr 7
NAZWA RYS.: Arkusz nr 7		Skala 1:1000
<i>Stadium</i> Projekt budowlany	Branża Sanitarna.	Data marzec 2005 r.
Opracował: mgr inż. Krzysztof Duda - upr. proj. LOM-42		

500000.00