






PLAN SYTUACYJNY
WODOCIĄG ROZDZIELCZY Z PRZYŁĄCZAMI
BELCZĄC - KOMOROWO - KOZUCHY MAŁE - KONOPKI
(ARKUSZ NR 8)
 - SKALA 1:1000 -


LEGENDA:

-  - projektowany wodociąg rozdzielczy z rur PV
-  - istniejąca sieć wodociągowa
-  - projektowane zasowy liniowe
-  - punkt charakterystyczny na trasie sieci wodo
-  - punkt charakterystyczny na granicy arkusza

Odległości pomiędzy punktami charakterystycznymi na arku
 7 - C - PVC Dn 160; L=206 m

UWAGA:

Podczas wykonywania robót ziemnych zachować odległość
 krawędzi wykopów do słupów energetycznych, telekomur
 i znaków geodezyjnych;

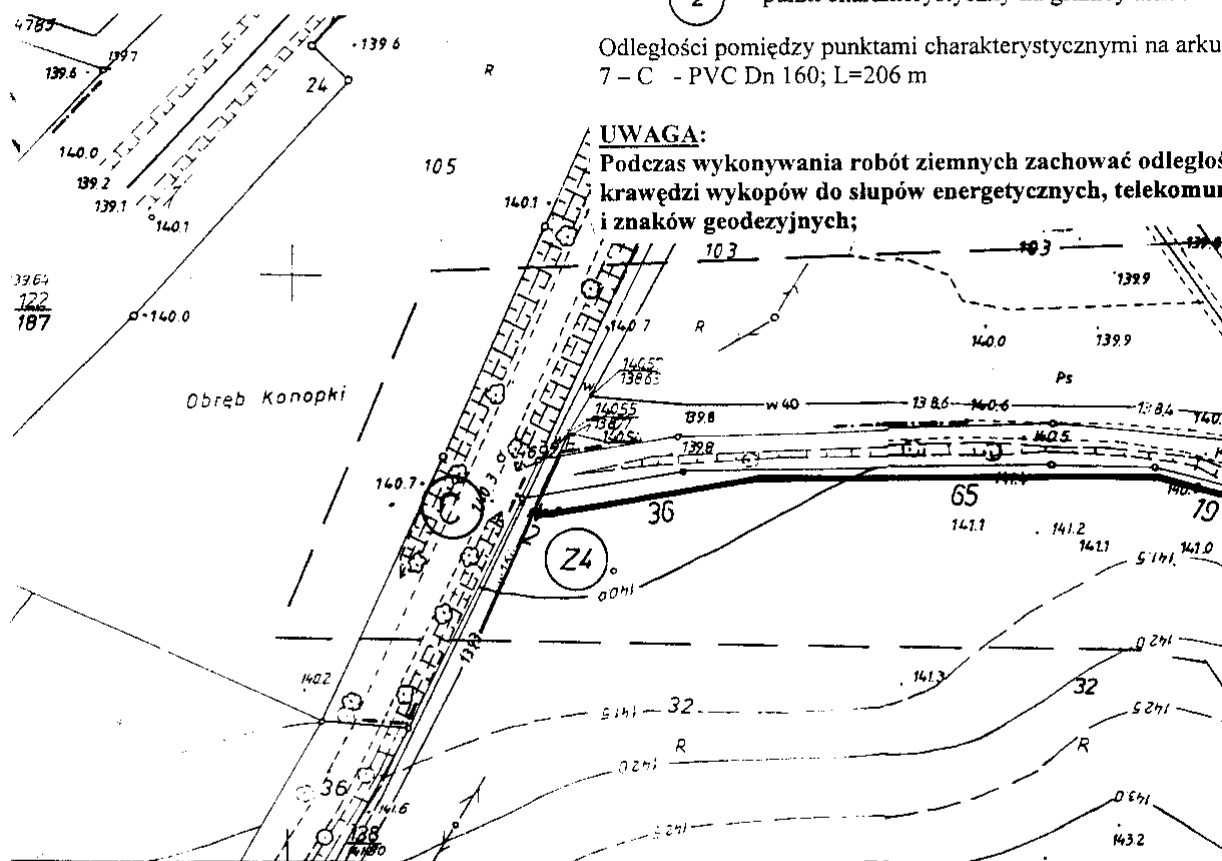

234.213
1:1000