


STAROSTWO POWIATOWE
w PISZU
12-200 PISZ
WYDZIAŁ
Zagospodarowania Przestrzennego
i Budownictwa

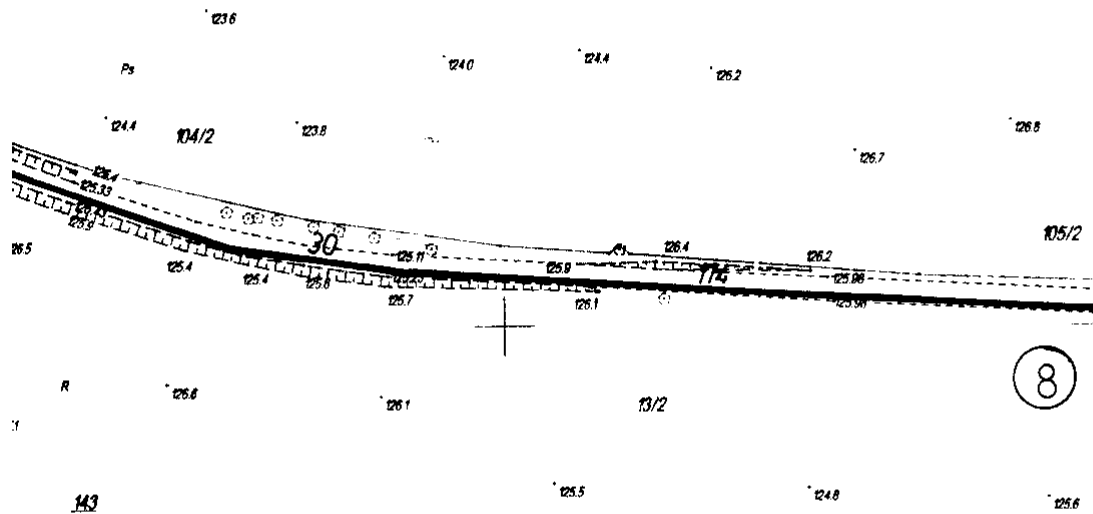

OBIEKT: WODOCIĄG ROZDZIELCZY Z PRZYŁĄCZAMI <i>Drygały – Nitki – Pogorzela Mała</i> - gmina Biała Piska -		Rys. nr 8
NAZWA RYS.: Arkusz nr 8		Skala 1:1000
<i>Stadium</i> Projekt budowlany	Branża Sanitarna.	Data marzec 2005 r.
Opracował: mgr inż. Krzysztof Duda – upr. proj. LOM-42		

4644800.00

5885500.00

mgr inż. Sylwia Kozłowska-Kalis
uprawnienia budowlane do proj. i kier. robotami
budowlanymi bez ograniczeń w specjalności
instalacyjnej - PBI/0092/PW05/04

63