


# ZABUDOWA WODOMIERZA

## Skala 1:20

- A. Zawór kulowy Dn 25mm.
- B. Wodomierz Dn 20mm
- C. Złączka przejściowa PE/stal
- D. Zawór antyskażeniowy

<b>OBIEKT:</b> WODOCIĄG ROZDZIELCZY Z PRZYŁĄCZAMI Drygały – Pogorzelska - Nitki - gmina Biała Piska -		Rys. nr 15
<b>NAZWA RYS.:</b> ZABUDOWA WODOMIERZOWA		Skala
Stadium Projekt budowlany	Branża Sanitarna.	Data Kwiecień 2004 r.
Opracował: mgr inż. Krzysztof Duda		
<b>STAROSTWO POWIATOWE</b> W BIAŁEJ PISZCZY WYDZIAŁ Zagospodarowania Przestrzennego i Budownictwa		

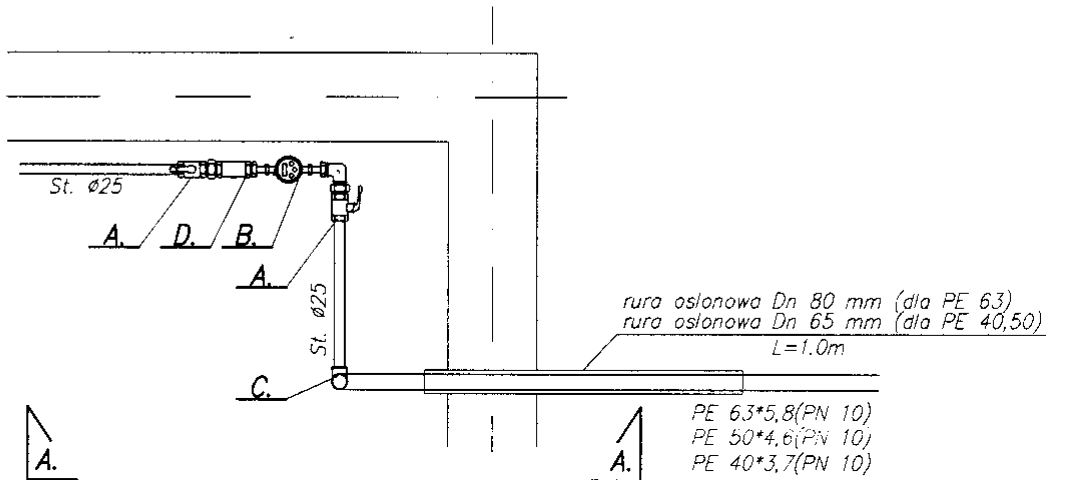

### Przekrój A-A

