


# RZUT I PIĘTRA - INSTALACJA C.O.

## SKALA 1:100

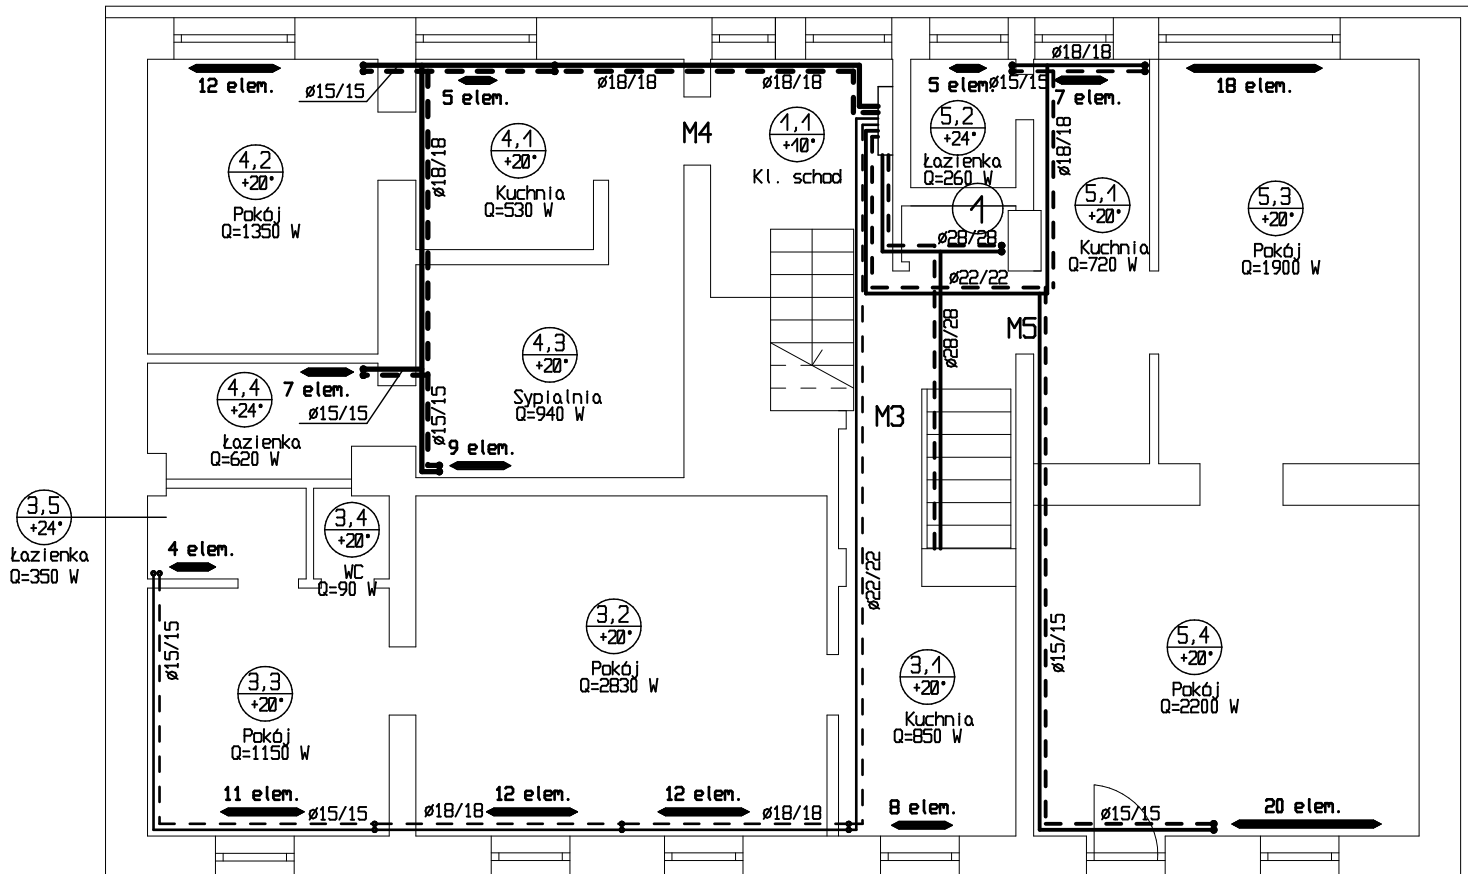

P & P I N S T A L			
Paweł Żytniec			
OBIEKT: Budynek mieszkalny wielorodzinny - instalacja c.o.		ADRES: Biata Piska ul. Plac Adama Mickiewicza 7	
DATA: Styczeń 2018 R.		NR RYSUNKU : 3	
	IMIĘ I NAZWISKO:	NR. UPR. :	PODPIS
PROJEKTANT:	INZ. PAWEŁ ŻYTYNIEC	WAM/0073/PODS/09	
SPRAWDZIŁ:			