


RZUT II PIĘTRA - INSTALACJA C.O.

SKALA 1:100

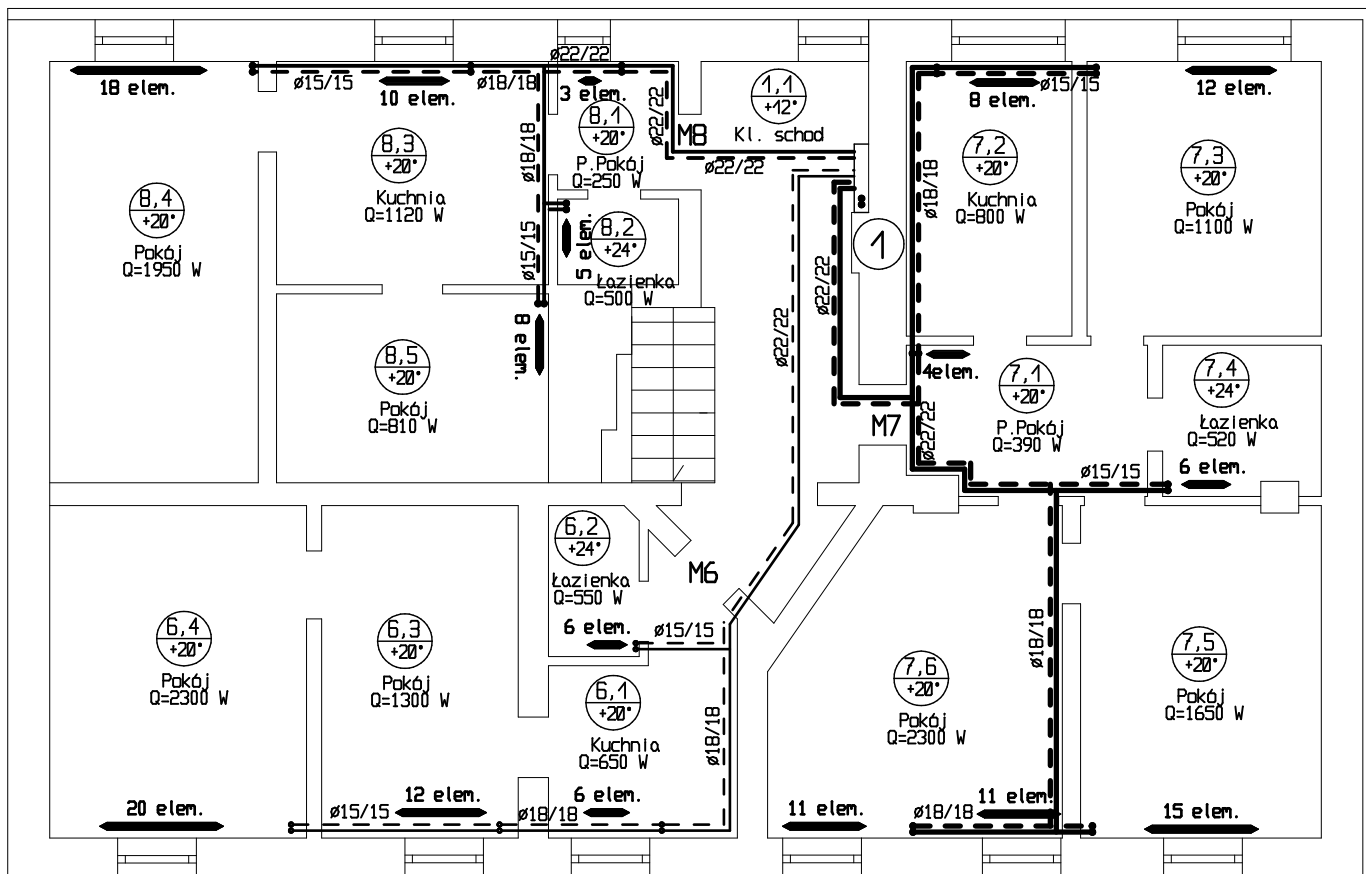

P & P I N S T A L			
Paweł Żytniec			
OBIEKT: Budynek mieszkalny wieloradzinny - instalacja c.o.		ADRES: Biała Piska ul. Plac Adama Mickiewicza 7	
DATA: Styczeń 2018 R.		NR RYSUNKU : 4	
	IMIĘ I NAZWISKO:	NR. UPR. :	PODPIS
PROJEKTANT:	INŻ. PAWEŁ ŻYTYNIEC	WAM/0073/POOS/09	
SPRAWDZIŁ:			