


RZUT I PIĘTRA - INSTALACJA C.O. SKALA 1:100

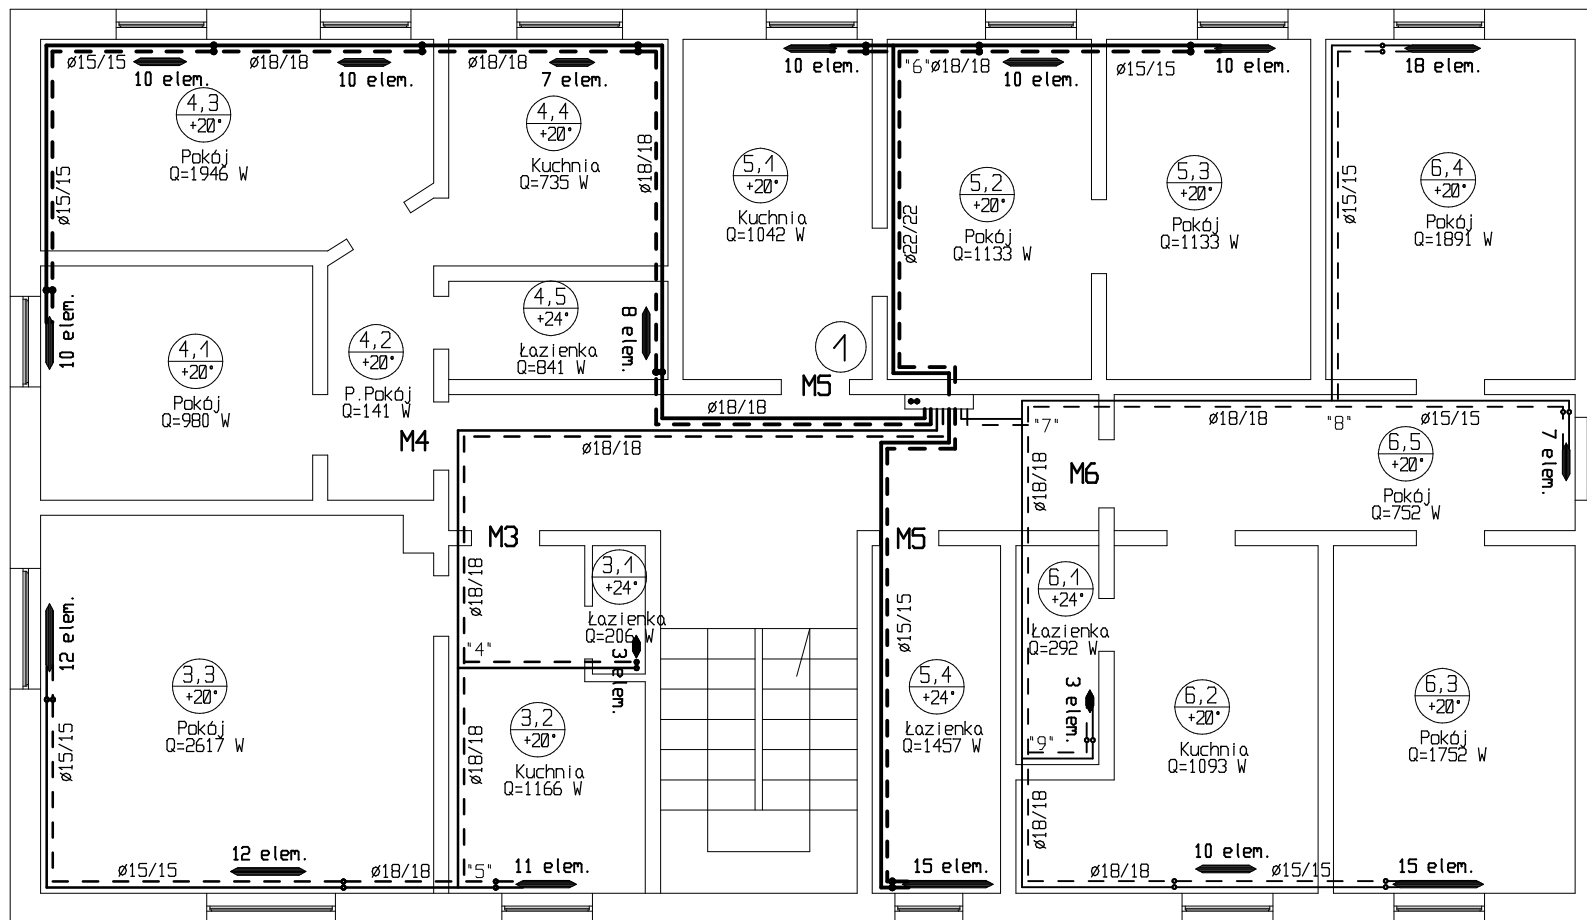

P&P INSTAL Paweł Żytyniec			
OBIEKT: Budynek mieszkalny wielorodzinny - Instalacja c.o.		ADRES: Biała Piska ul. Plac Adama Mickiewicza 18	
DATA: Luty 2014 R.		NR RYSUNKU : 2	
IMIE I NAZWISKO:		NR. UPR. :	PODPIS
PROJEKTANT:	INŻ. PAWEŁ ŻYTYNIEC	WAM/0073/POOS/09	
SPRAWDZIŁ:			