


# RZUT II PIĘTRA - INSTALACJA C.O. SKALA 1:100

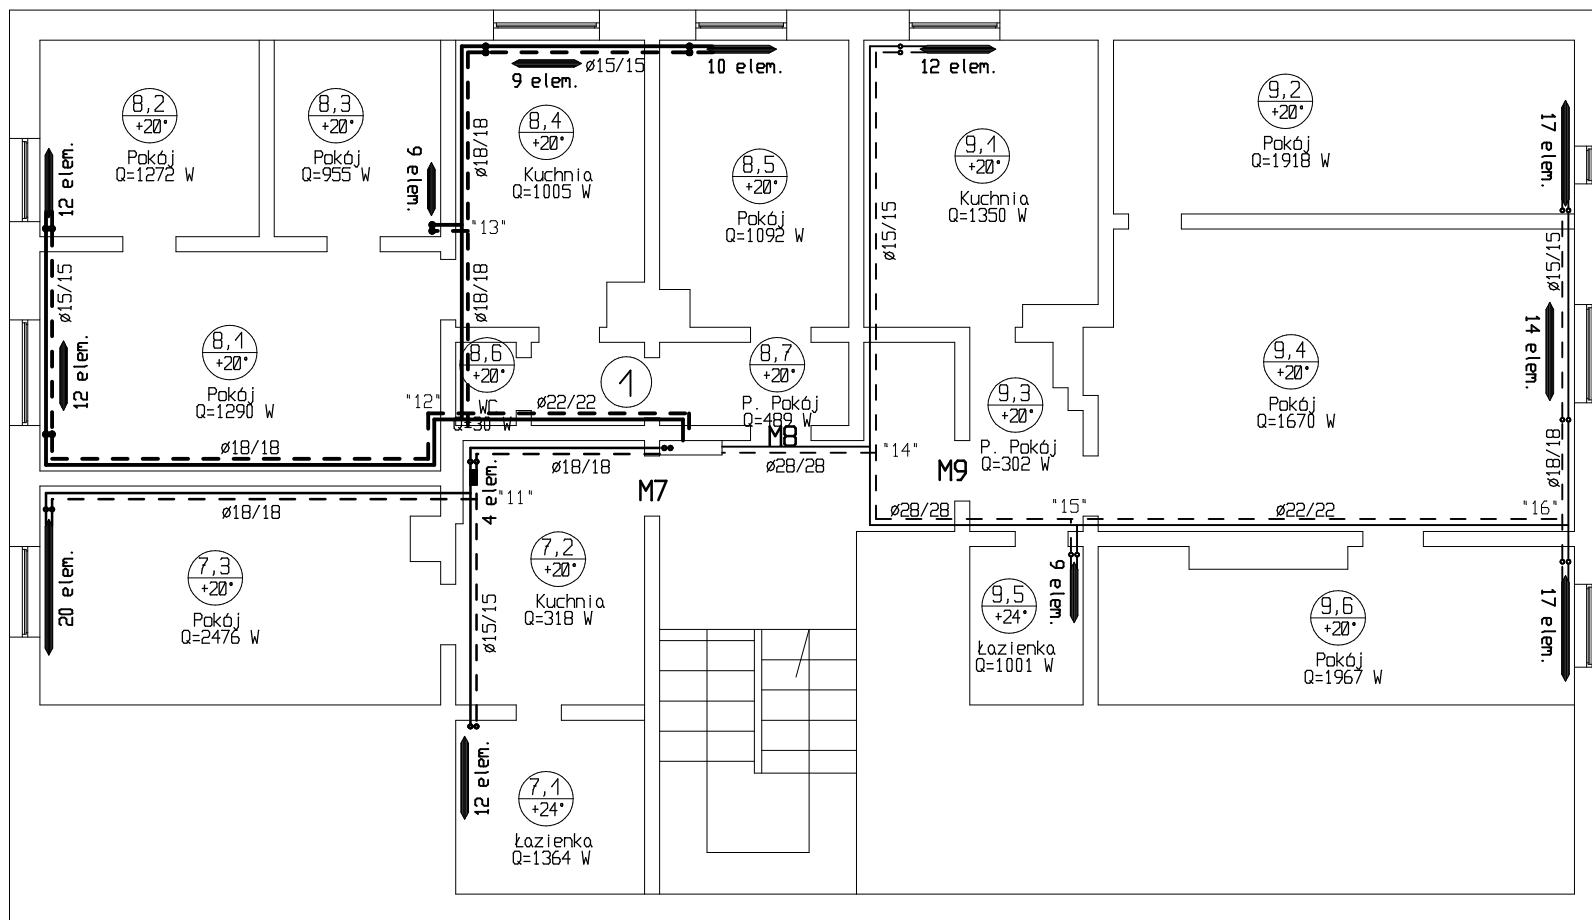

<b>P&amp;P INSTAL</b> Paweł Żytyniec			
OBIEKT: Budynek mieszkalny wielorodzinny - Instalacja c.o.		ADRES: Biała Piska ul. Plac Adama Mickiewicza 1B	
DATA: Luty 2014 R.		NR RYSUNKU : 3	
IMIE I NAZWISKO:		NR. UPR.:	PODPIS
PROJEKTANT:	INŻ. PAWEŁ ŻYTYNIEC	WAM/0073/P00S/09	
SPRAWDZIŁ:			