


RZUT II PIĘTRA - INSTALACJA C.O.

SKALA 1:100

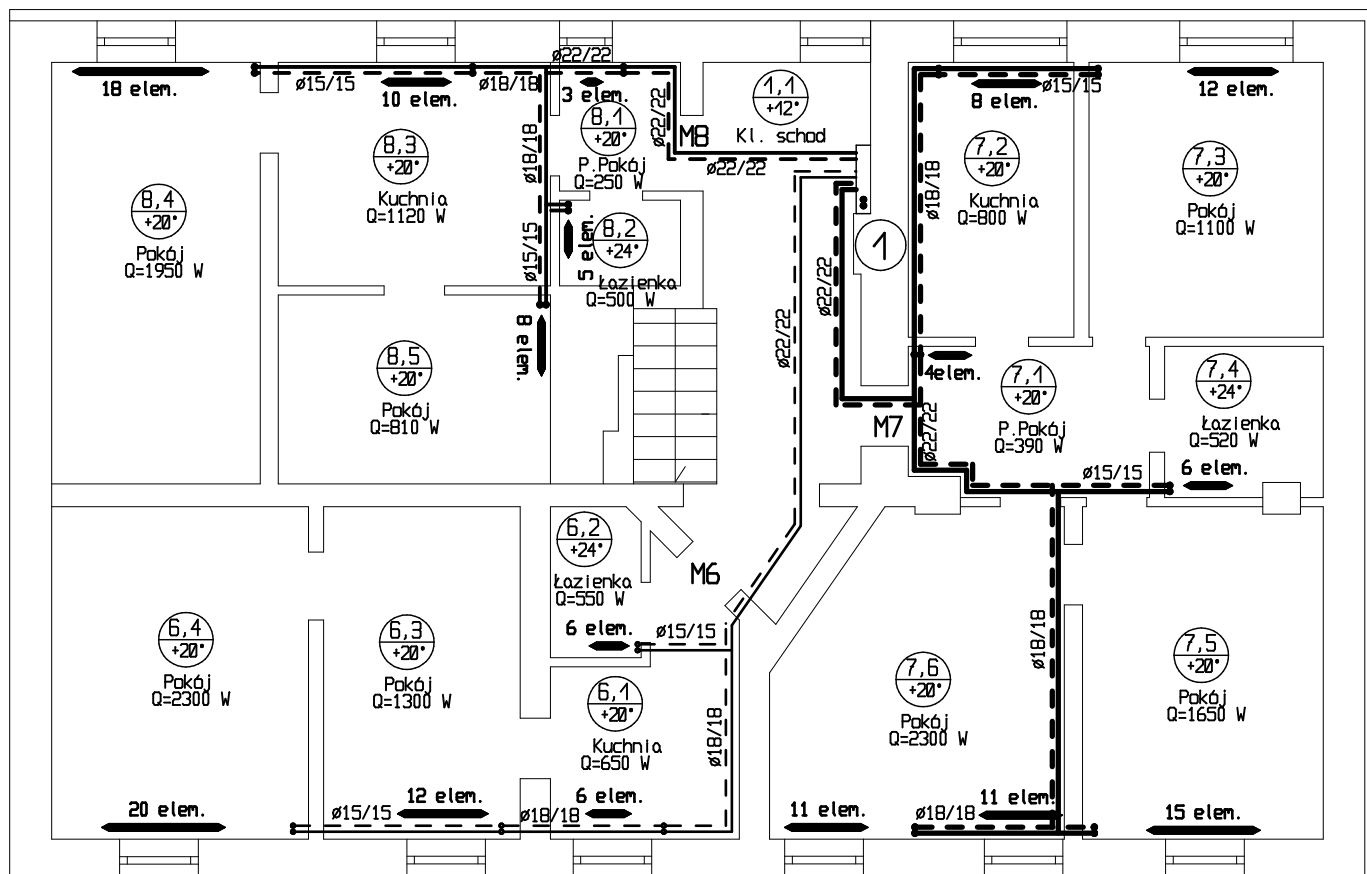

P & P I N S T A L Paweł Żytniec			
OBIEKT: Budynek mieszkalny wielorodzinny - instalacja c.o.		ADRES: Białą Płaską ul. Plac Adama Mickiewicza 7	
DATA: Styczeń 2018 R.		NR RYSUNKU : 4	
IMIĘ I NAZWISKO:		NR. UPR. :	PODPIS
PROJEKTANT: INŻ. PAWEŁ ŻYTYNIEC		WAM/0073/PODS/09	
SPRAWDZIŁ:			