RZUT PARTERU - INSTALACJA C.O.
SKALA 1:100

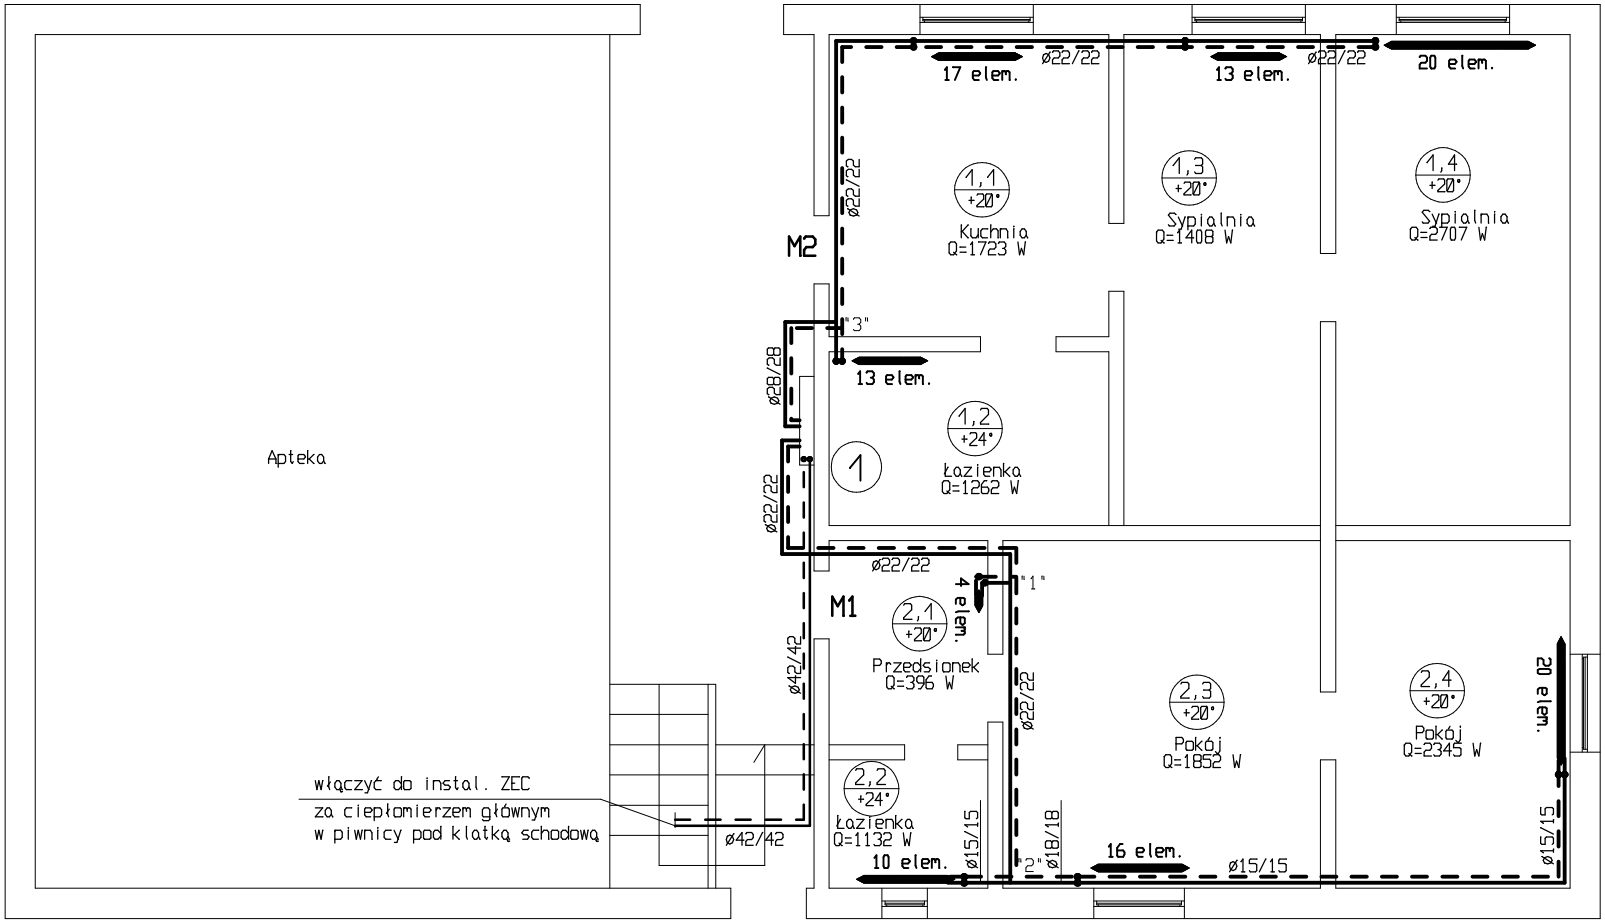

P&P INSTAL Paweł Żytyniec			
OBIEKT: Budynek mieszkalny wielorodzinny - instalacja c.o.		ADRES: Biała Piska ul. Plac Adama Mickiewicza 18	
DATA: Luty 2014 R.		NR RYSUNKU : 1	
	IMIĘ I NAZWISKO:	NR. UPR.:	PODPIS
PROJEKTANT:	INŻ. PAWEŁ ŻYTYNIEC	WAM/0073/POOS/09	
SPRAWDZIŁ:			