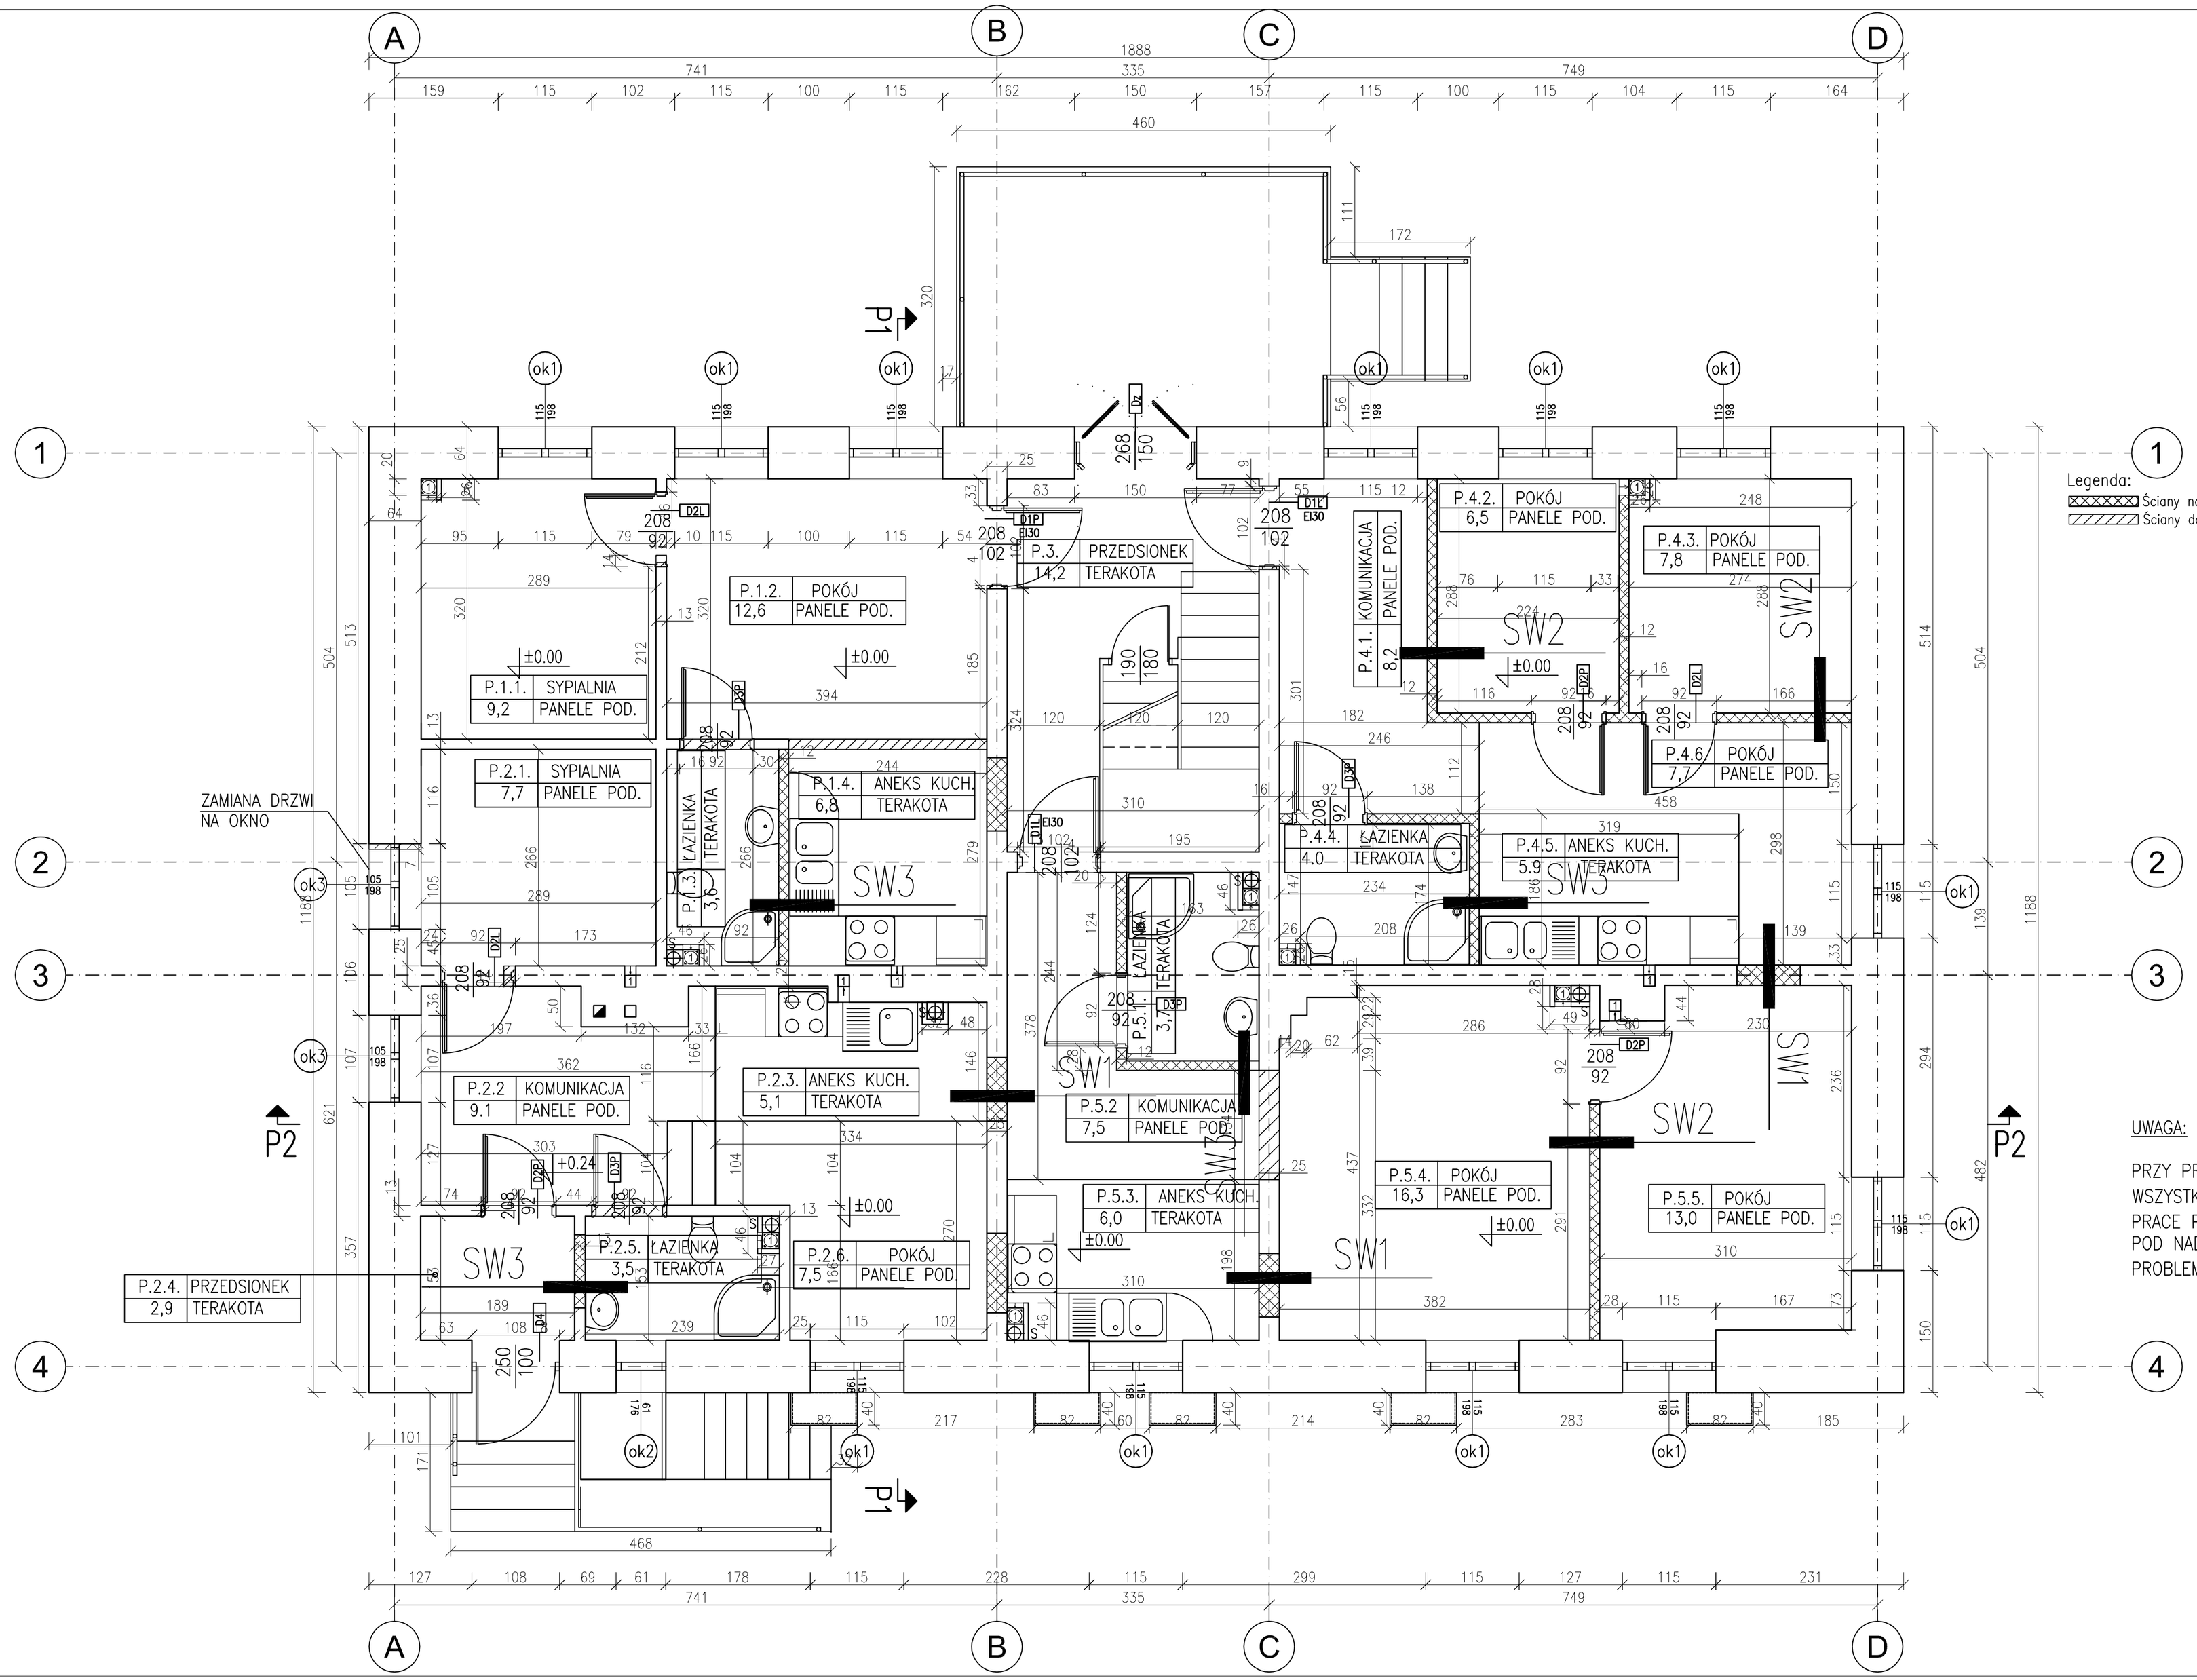

SW1 Sciana działowa

1. farba emulsyjna	
2. glądź gipsowa	0.2cm
3. tynk mineralny III	1.0cm
4. bloczek gazobetonowy	24.0cm
5. tynk mineralny III	1.0cm
6. glądź gipsowa	0.2cm
7. farba emulsyjna	

SW2 Sciana działowa

1. farba emulsyjna	
2. glądź gipsowa	0.2cm
3. tynk mineralny III	1.0cm
4. bloczek gazobetonowy	12.0cm
5. tynk mineralny III	1.0cm
6. glądź gipsowa	0.2cm
7. farba emulsyjna	

SW3 Sciana działowa

1. farba emulsyjna	
2. glądź gipsowa	0.2cm
3. tynk mineralny III	1.0cm
4. bloczek gazobetonowy	12.0cm
5. mokry tynk mineralny II	1.0cm
6. klej	0.5cm
7. glazura	0.8cm

Legenda:
- Ściany nowoprojektowane
- Ściany do wyburzenia

ZESTAWIENIE POWIERZCHNI

POMIESZCZENIE			POWIERZCHNIA	
Kondygnacja	Nr	NAZWA	[m²]	
Parter	P.1.1.	SYPIALNIA	9,2	
	P.1.2.	POKÓJ	12,6	
	P.1.3.	ŁAZIENKA	3,6	
	P.1.4.	ANEKS KUCHENNY	6,8	32,2
	P.2.1.	SYPIALNIA	7,7	
	P.2.2.	KOMUNIKACJA	9,1	
	P.2.3.	ANEKS KUCHENNY	5,1	
	P.2.4.	PRZEDSIONEK	2,9	
	P.2.5.	ŁAZIENKA	3,5	
	P.2.6.	POKÓJ	7,5	35,8
	P.3.	PRZEDSIONEK	14,2	14,2
	P.4.1.	KOMUNIKACJA	8,2	
	P.4.2.	POKÓJ	6,5	
	P.4.3.	POKÓJ	7,8	
	P.4.4.	ŁAZIENKA	4,0	
	P.4.5.	ANEKS KUCHENNY	5,9	
	P.4.6.	POKÓJ	7,7	40.1
	P.5.1.	ŁAZIENKA	3,7	
	P.5.2.	KOMUNIKACJA	7,5	
	P.5.3.	ANEKS KUCHENNY	6,0	
	P.5.4.	POKÓJ	16,3	
	P.5.5.	POKÓJ	13,0	46.5
	POWIERZCHNIA RAZEM [m²]			168.8

UWAGA:

PRZY PROWADZENIU EWENTUALNYCH PRAC REMONTOWO – BUDOWLANYCH WSZYSTKIE WYMIARY ZWERYFIKOWAĆ POWTÓRNIE.
PRACE PRZY ELEMENTACH KONSTRUKCYJNYCH BUDYNKU PROWADZIĆ POD NADZOREM OSOBY UPRAWNIONEJ A WSZELKIE EWENTUALNE PROBLEMY KONSULTOWAĆ Z UPRAWNIONYM PROJEKTANTEM.

Projekt:
ADAPTCJA POMIESZCZEŃ BUDYNKU DAWNEGO PRZEDSZKOLA W DRYGAŁACH NA LOKALE MIESZKALNE
12-230 Drygały ul. Mickiewicza 1 1

Inwestor: Urząd Miejski w Białej Piskiej
ul. Plac Mickiewicza 25,12-230 Biała Piska

Projekt: **BIURO OBSŁUGI INWESTYCJI**
ul.Goldapska 22, 19-400 Olecko.

PROJEKTANT	Nr. upr.	Podpis
ARKADIUSZ PAPADOPULOS	WAW/0127/POOK/07	
JADWIGA SKOWROŃSKA	RL/5/89	

Tytuł rysunku:
RZUT PARTERU

Skala:	Data:	Rysował:	Nr rys.:	
1:50	15.10.2009	A.P.	2.	A

ERROR: syntaxerror
OFFENDING COMMAND: --nostringval--

STACK:

/Title
()
/Subject
(D:20091025111402+01’00’)
/ModDate
()
/Keywords
(PDFCreator Version 0.9.5)
/Creator
(D:20091025111402+01’00’)
/CreationDate
(Arkadio)
/Author
-mark-